

## Teilrevision Richtplan über die Fuss- und Wanderwege

Vom Gemeinderat erlassen:  
Der Gemeindepräsident Die Gemeindegeschreiberin

Vom Regierungsrat des Kantons Appenzell Ausserrhoden  
genehmigt am:  
Der Ratschreiber

Vom Gemeinderat in Kraft gesetzt:  
Der Gemeindepräsident Die Gemeindegeschreiberin

M 1:5'000


6. Mai 2024

Einarbeit Vorprüfung

**raum.  
manufaktur.ag**  
stadt land verkehr

raum.manufaktur.ag\*  
Feldstrasse 31A  
9000 St. Gallen

071 555 03 10  
info@raummanufaktur.ag  
www.raummanufaktur.ch

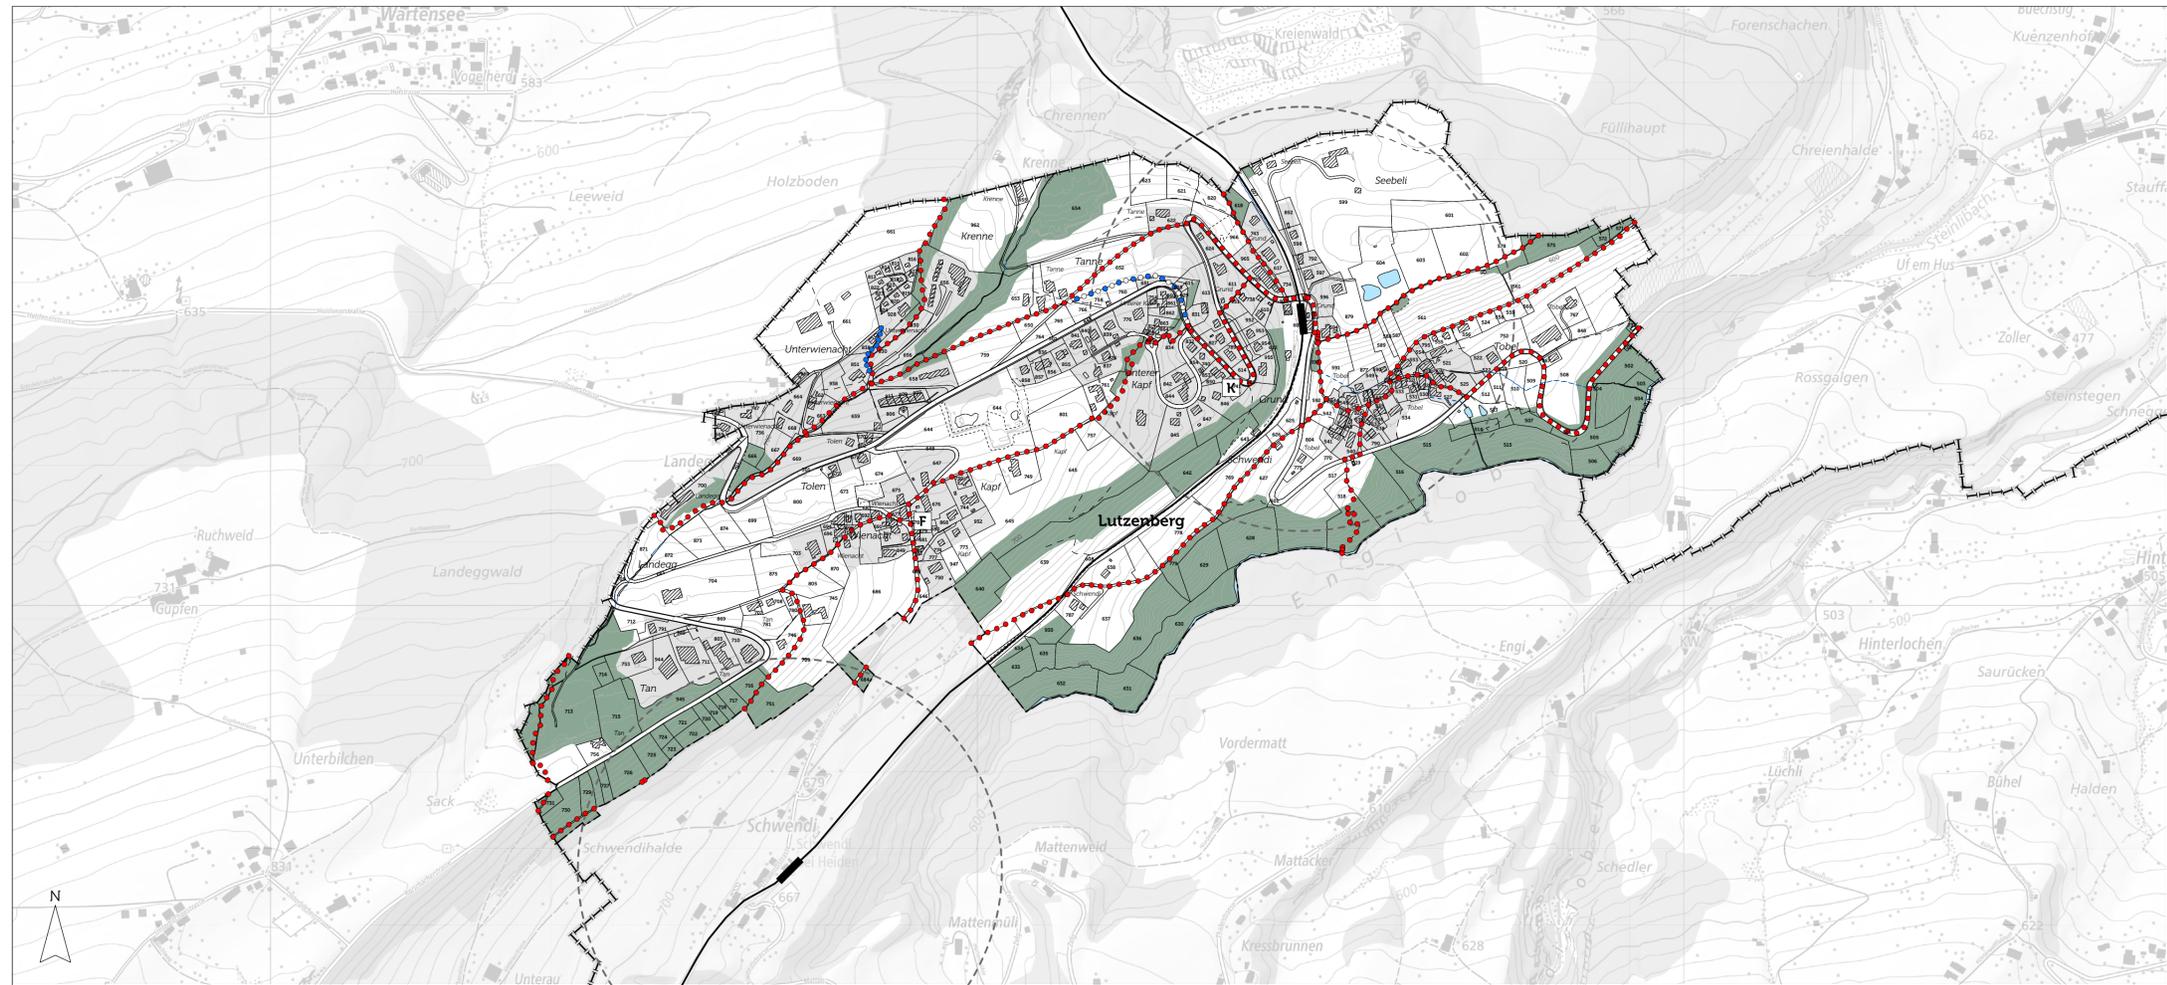

### Verkehr

Ausgangslage	Festlegung		
		Wanderweg, kantonal	V 2.2
		Fusswegnetz, kommunal	V 2.2

### Hinweise

	Verwaltung
	Bildungseinrichtung
	Gesundheitseinrichtung
	Altersheim
	Feuerwehrdepot
	Kirche
	Bahntrasse mit Bahnhof
	Bushaltestelle
	Einzugsgebiet Haltestelle   Bahnhof, 300 m
	Siedlungsgebiet
	Wald
	Gewässer offen   eingedolt
	Höhenlinien (Äquidistanz 5 m)
	Hochspannungsfreileitung
	Gemeindegrenze   Kantonsgrenze

