



ZONENPLAN TEILPLAN SCHUTZ 1:5000

Vom Gemeinderat erlassen am _____

Der Gemeindepräsident _____

Der Gemeindegeschreiber _____

Öffentlich Planaufgabe vom _____ bis _____

Dem fakultativen Referendum unterstellt vom _____ bis _____

Vom Regierungsrat des Kt. Appenzell AR genehmigt am _____

Der Ratsschreiber _____

SPAARGAREN
PARTNER AG
RAUMPLANUNG
UMWELTSCHUTZ

Datum	Format	Plan-Nr.
Sept 00 / April 01 / Juni 02 / Mai 05	63 / 55	2151.3_Zonenplan/Teil Schutz_5000

Postfach 1111 Kniestrasse 10 Telefon 055 211 18 17
8640 Rapperswil spa.ag@spaargaren.ch Telefax 055 211 18 21




Wienacht - Tobel

FESTLEGUNGEN

- Ortsbildschutzzone
- Kulturobjekte
- Naturobjekte
- Hecken und Feldgehölze

HINWEISE (Kantonale Festlegungen)

- Ortsbildschutzzone
- Kulturobjekte
- Naturobjekte
- Hecken und Feldgehölze
- Landschaftsschutzzone
- Übrige Naturschutzzonen mit natürlicher Vielfalt
- Wald

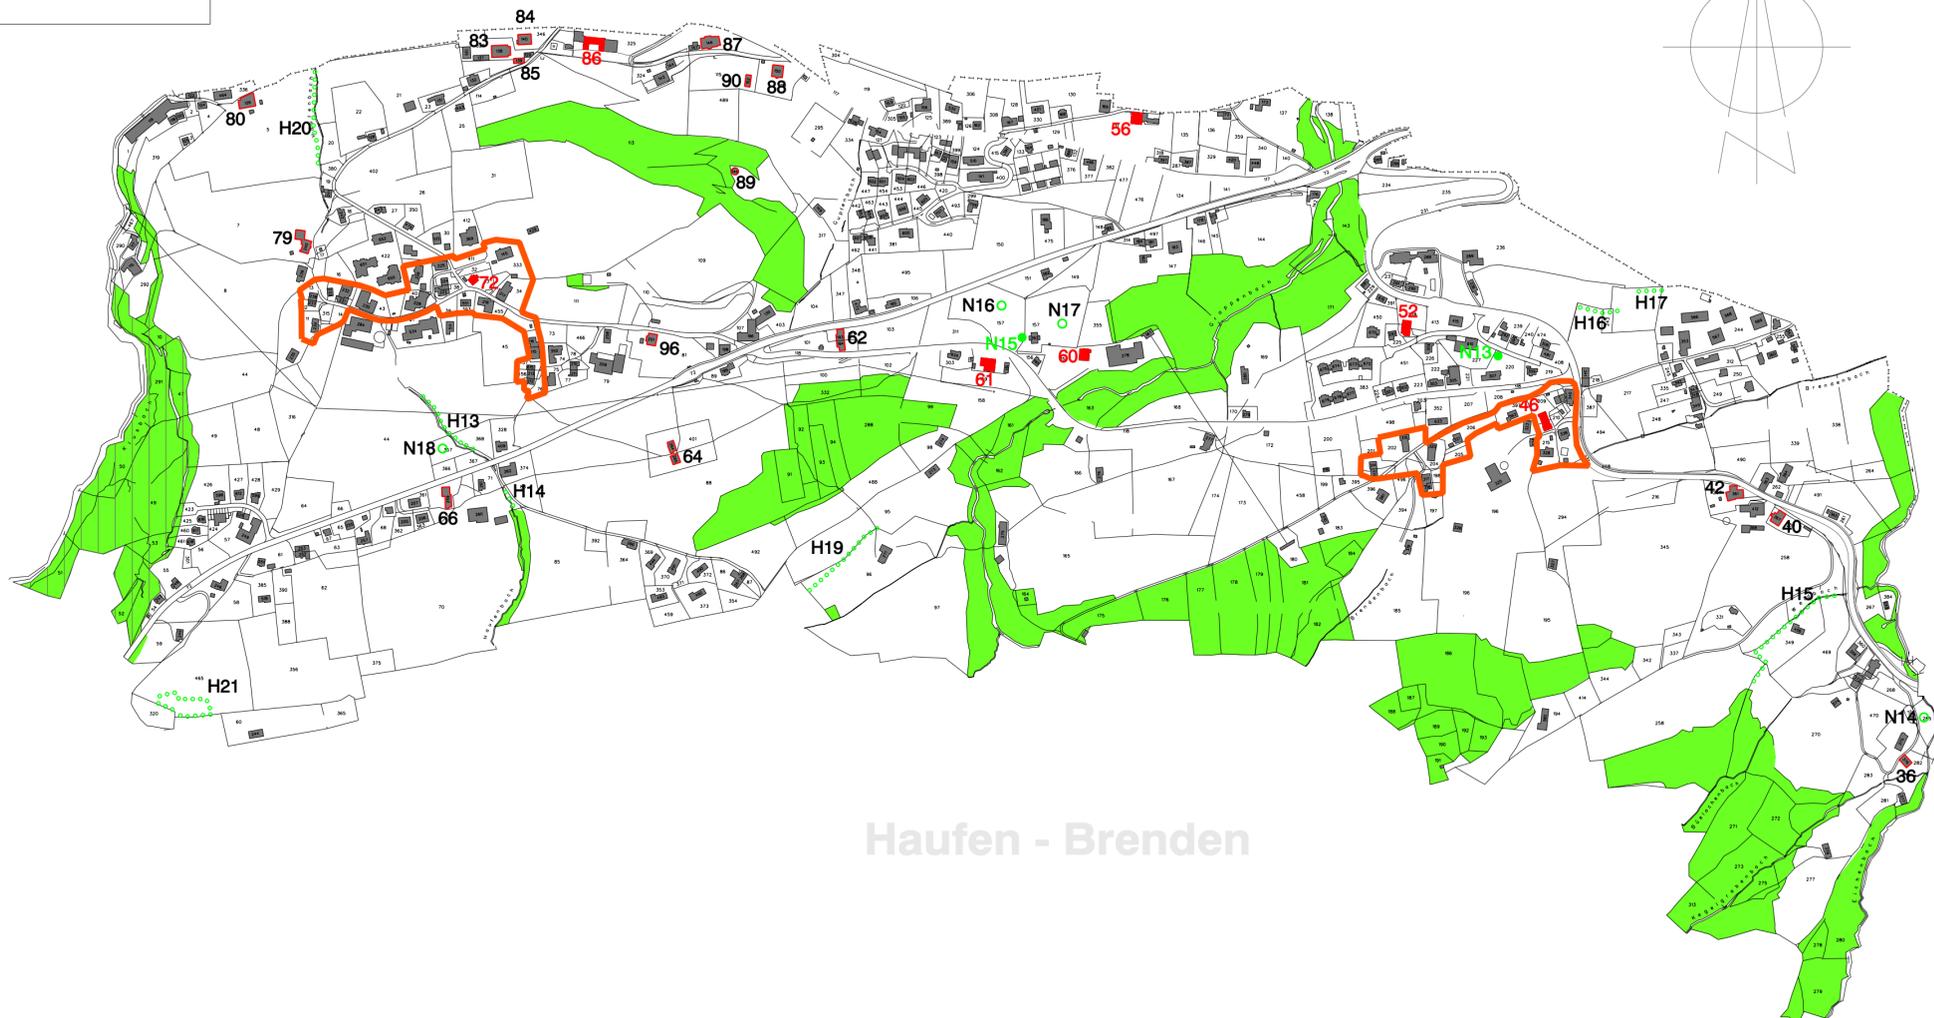

Haufen - Brenden