


Kappler Gallus + Jeannette

Wienacht 17

9405 Wienacht-Tobel

Carport Parz. 693

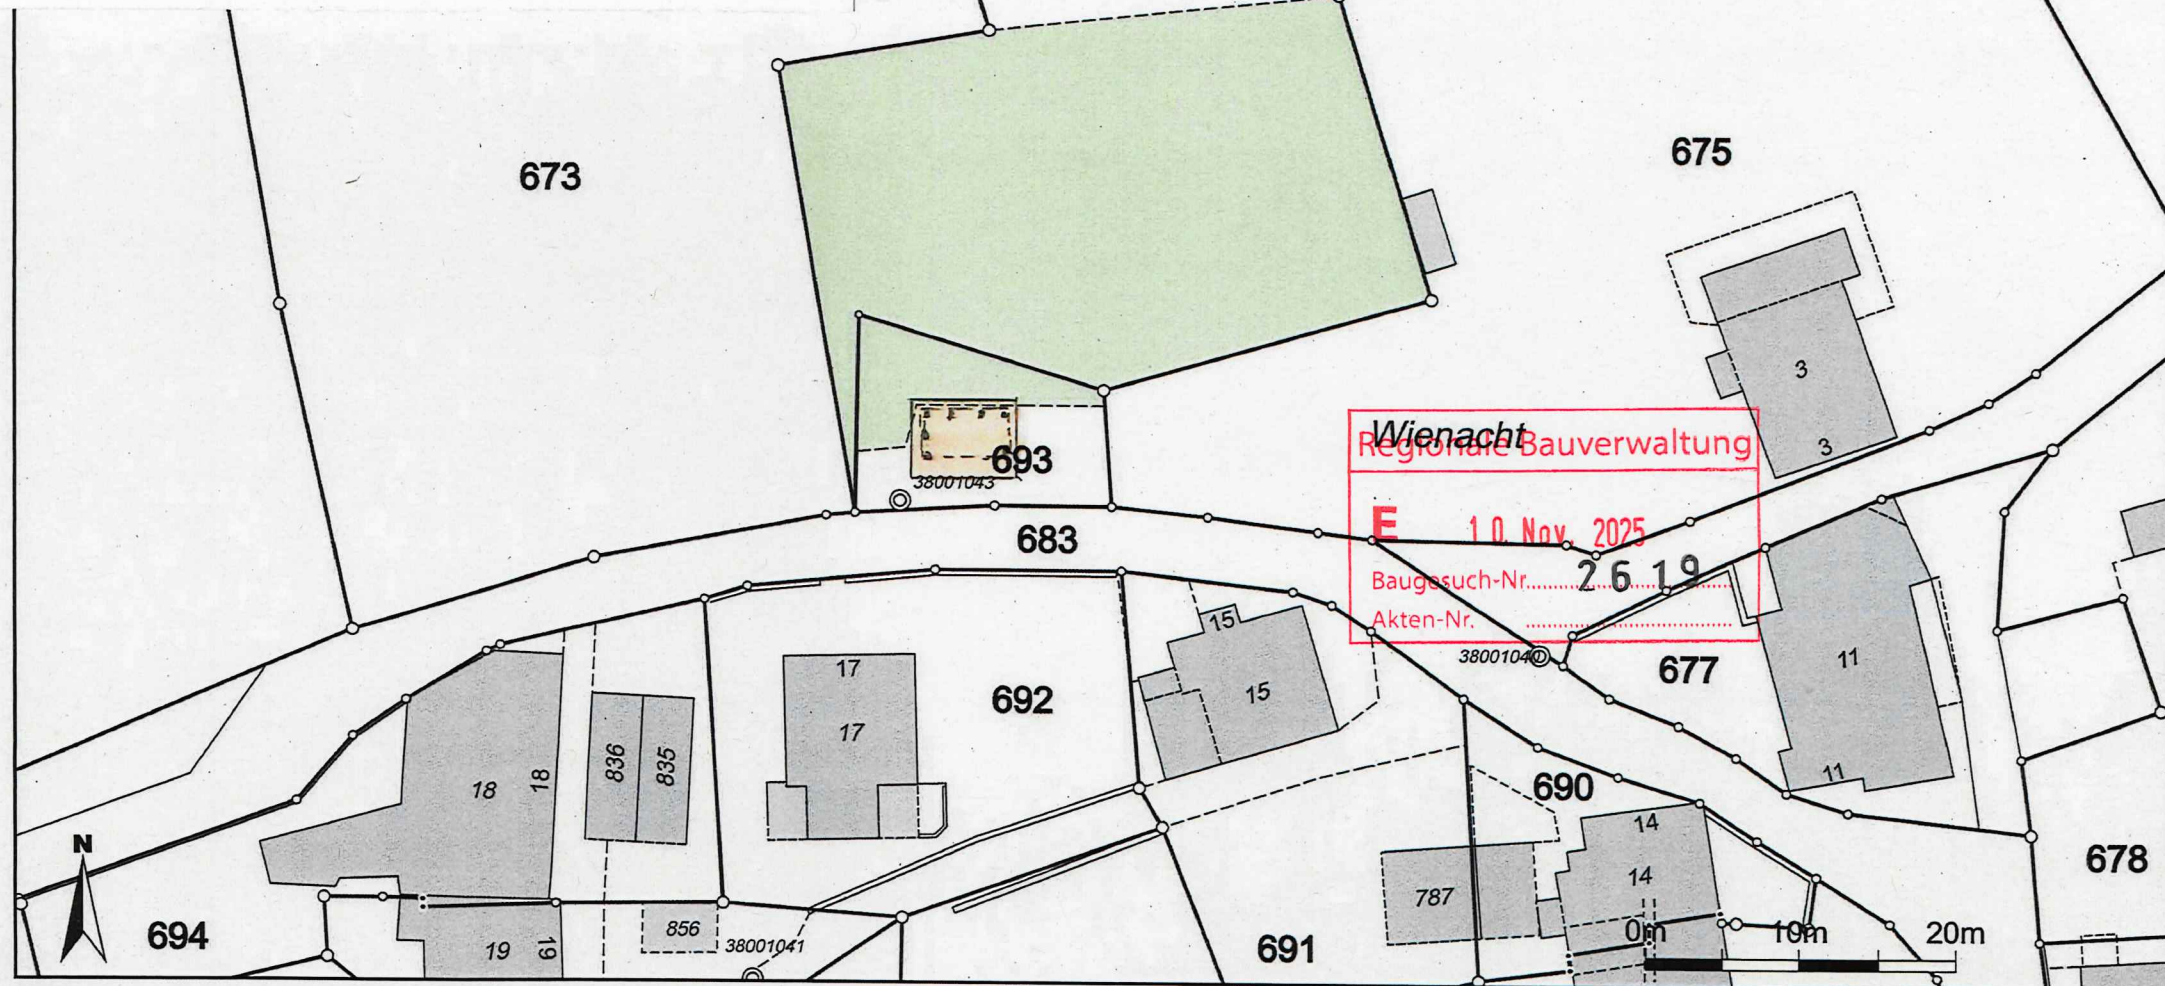

Massstab 1:500


Zentrumskoordinaten: 2'757'847, 1'259'148

Für die Richtigkeit und Aktualität der Daten wird keine Garantie übernommen.

Es gelten die Nutzungsbedingungen des Geoportals.

11.11.2025

Quelle: Amtliche Vermessung

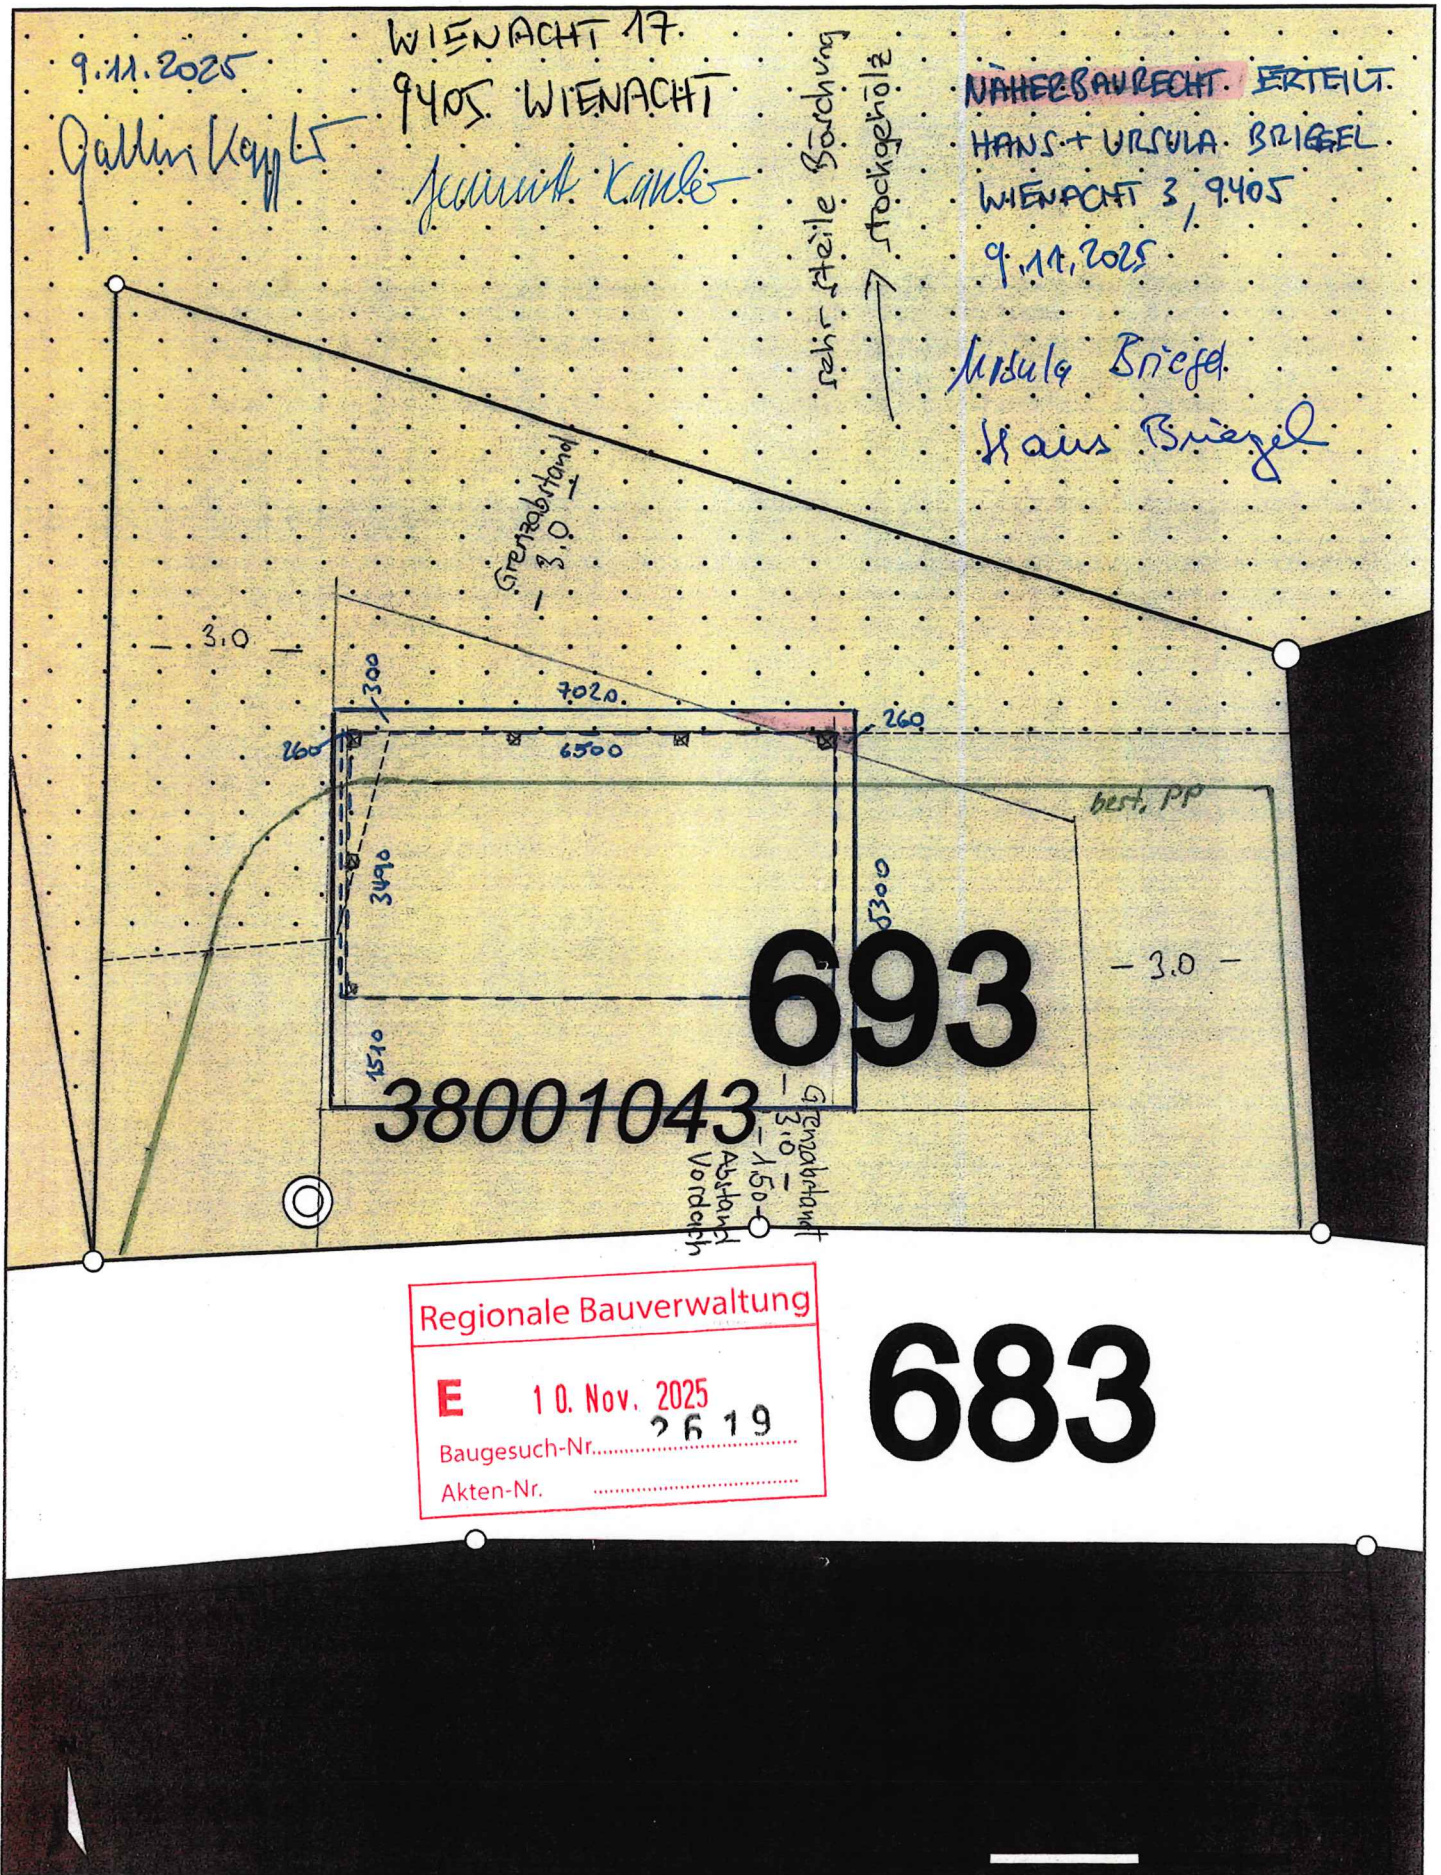


Kappler Gallus + Jeannette

Wienacht 17

9405 Wienacht-Tobel

Carport Parz. 693

Nordfassade

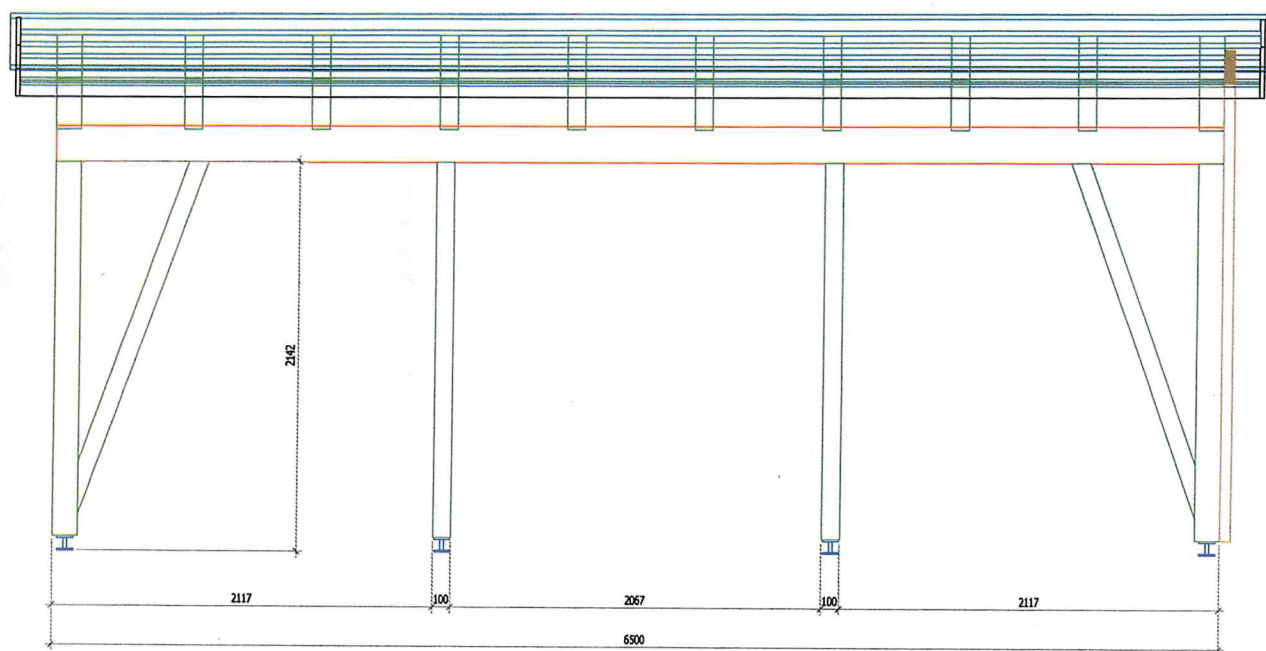

Regionale Bauverwaltung

E 10. Nov. 2025

Baugesuch-Nr. **26 19**

Akten-Nr.


Kappler Gallus + Jeannette

Wienacht 17

9405 Wienacht-Tobel

Carport Parz. 693

Südfassade

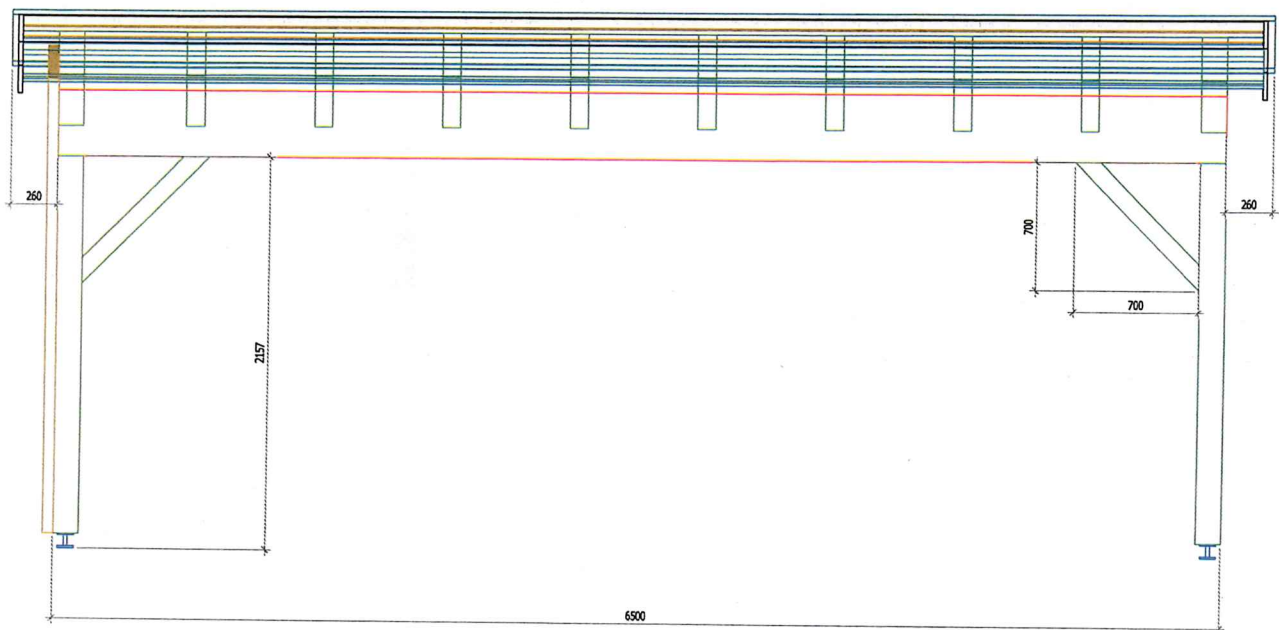


Kappler Gallus + Jeannette

Wienacht 17

9405 Wienacht-Tobel

Carport Parz. 693

Westfassade

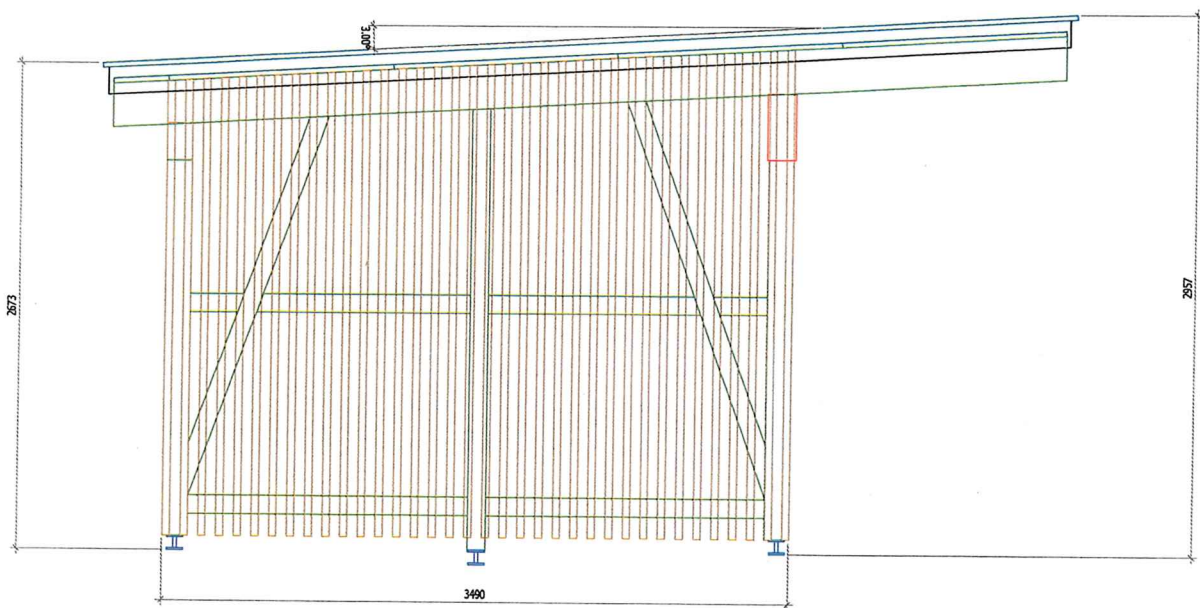

Regionale Bauverwaltung

E 10. Nov. 2025

Baugesuch-Nr. 2619

Akten-Nr.


Kappler Gallus + Jeannette

Wienacht 17

9405 Wienacht-Tobel

Carport Parz. 693

Ostfassade

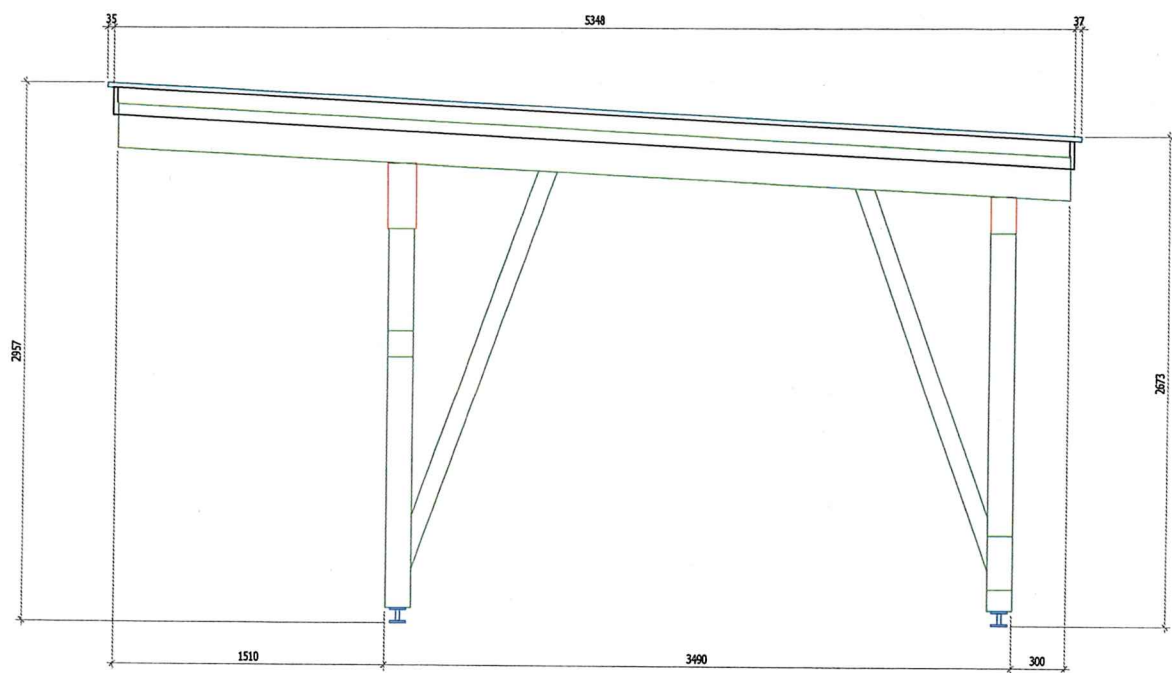

Regionale Bauverwaltung	
E	10. Nov. 2025
Baugesuch-Nr.	2619
Akten-Nr.	

Kappler Gallus + Jeannette

Wienacht 17

9405 Wienacht-Tobel

Carport Parz. 693



Regionale Bauverwaltung

E 10. Nov. 2025

Baugesuch-Nr. 2619

Akten-Nr.

Kappler Gallus + Jeannette

Wienacht 17

9405 Wienacht-Tobel

Carport Parz. 693



Regionale Bauverwaltung

E 10. Nov. 2025

Baugesuch-Nr. 2619

Akten-Nr.



Regionale Bauverwaltung

E 10. Nov. 2025
Baugesuch-Nr. **2619**
Akten-Nr.