Projekt: Kanalisationsanschluss 9426 Lutzenberg	±0.00 = 000.00° m ü. M.	**Bauherr:** Kurt Huber, Tobelmüli 126, 9426 Lutzenberg	
Planer: Ingenieurbüro K. Vogt AG Bionstrasse 4 9015 St. Gallen Telefon: 071/311´54´55 E-Mail: ing@vogtgroup.ch	**Plan:** Situation	**Plan-Nr.** 2094-400 Baueingabe	**Projektverfasser:** Ingenieurbüro K. Vogt AG, Bionstrasse 4, 9015 St.Gallen **Grundeigentümer Liegenschaft 2116, Thal/SG:** Politische Gemeinde Thal , Kirchplatz 4, 9425 Thal **Grundeigentümer Liegenschaft 5, Lutzenberg/AR:** Kurt Huber, Tobelmüli 126, 9426 Lutzenberg
	Gezeichnet : rha / Format : A3 / Datum : 27.07.2026	Massstab: 1:500	

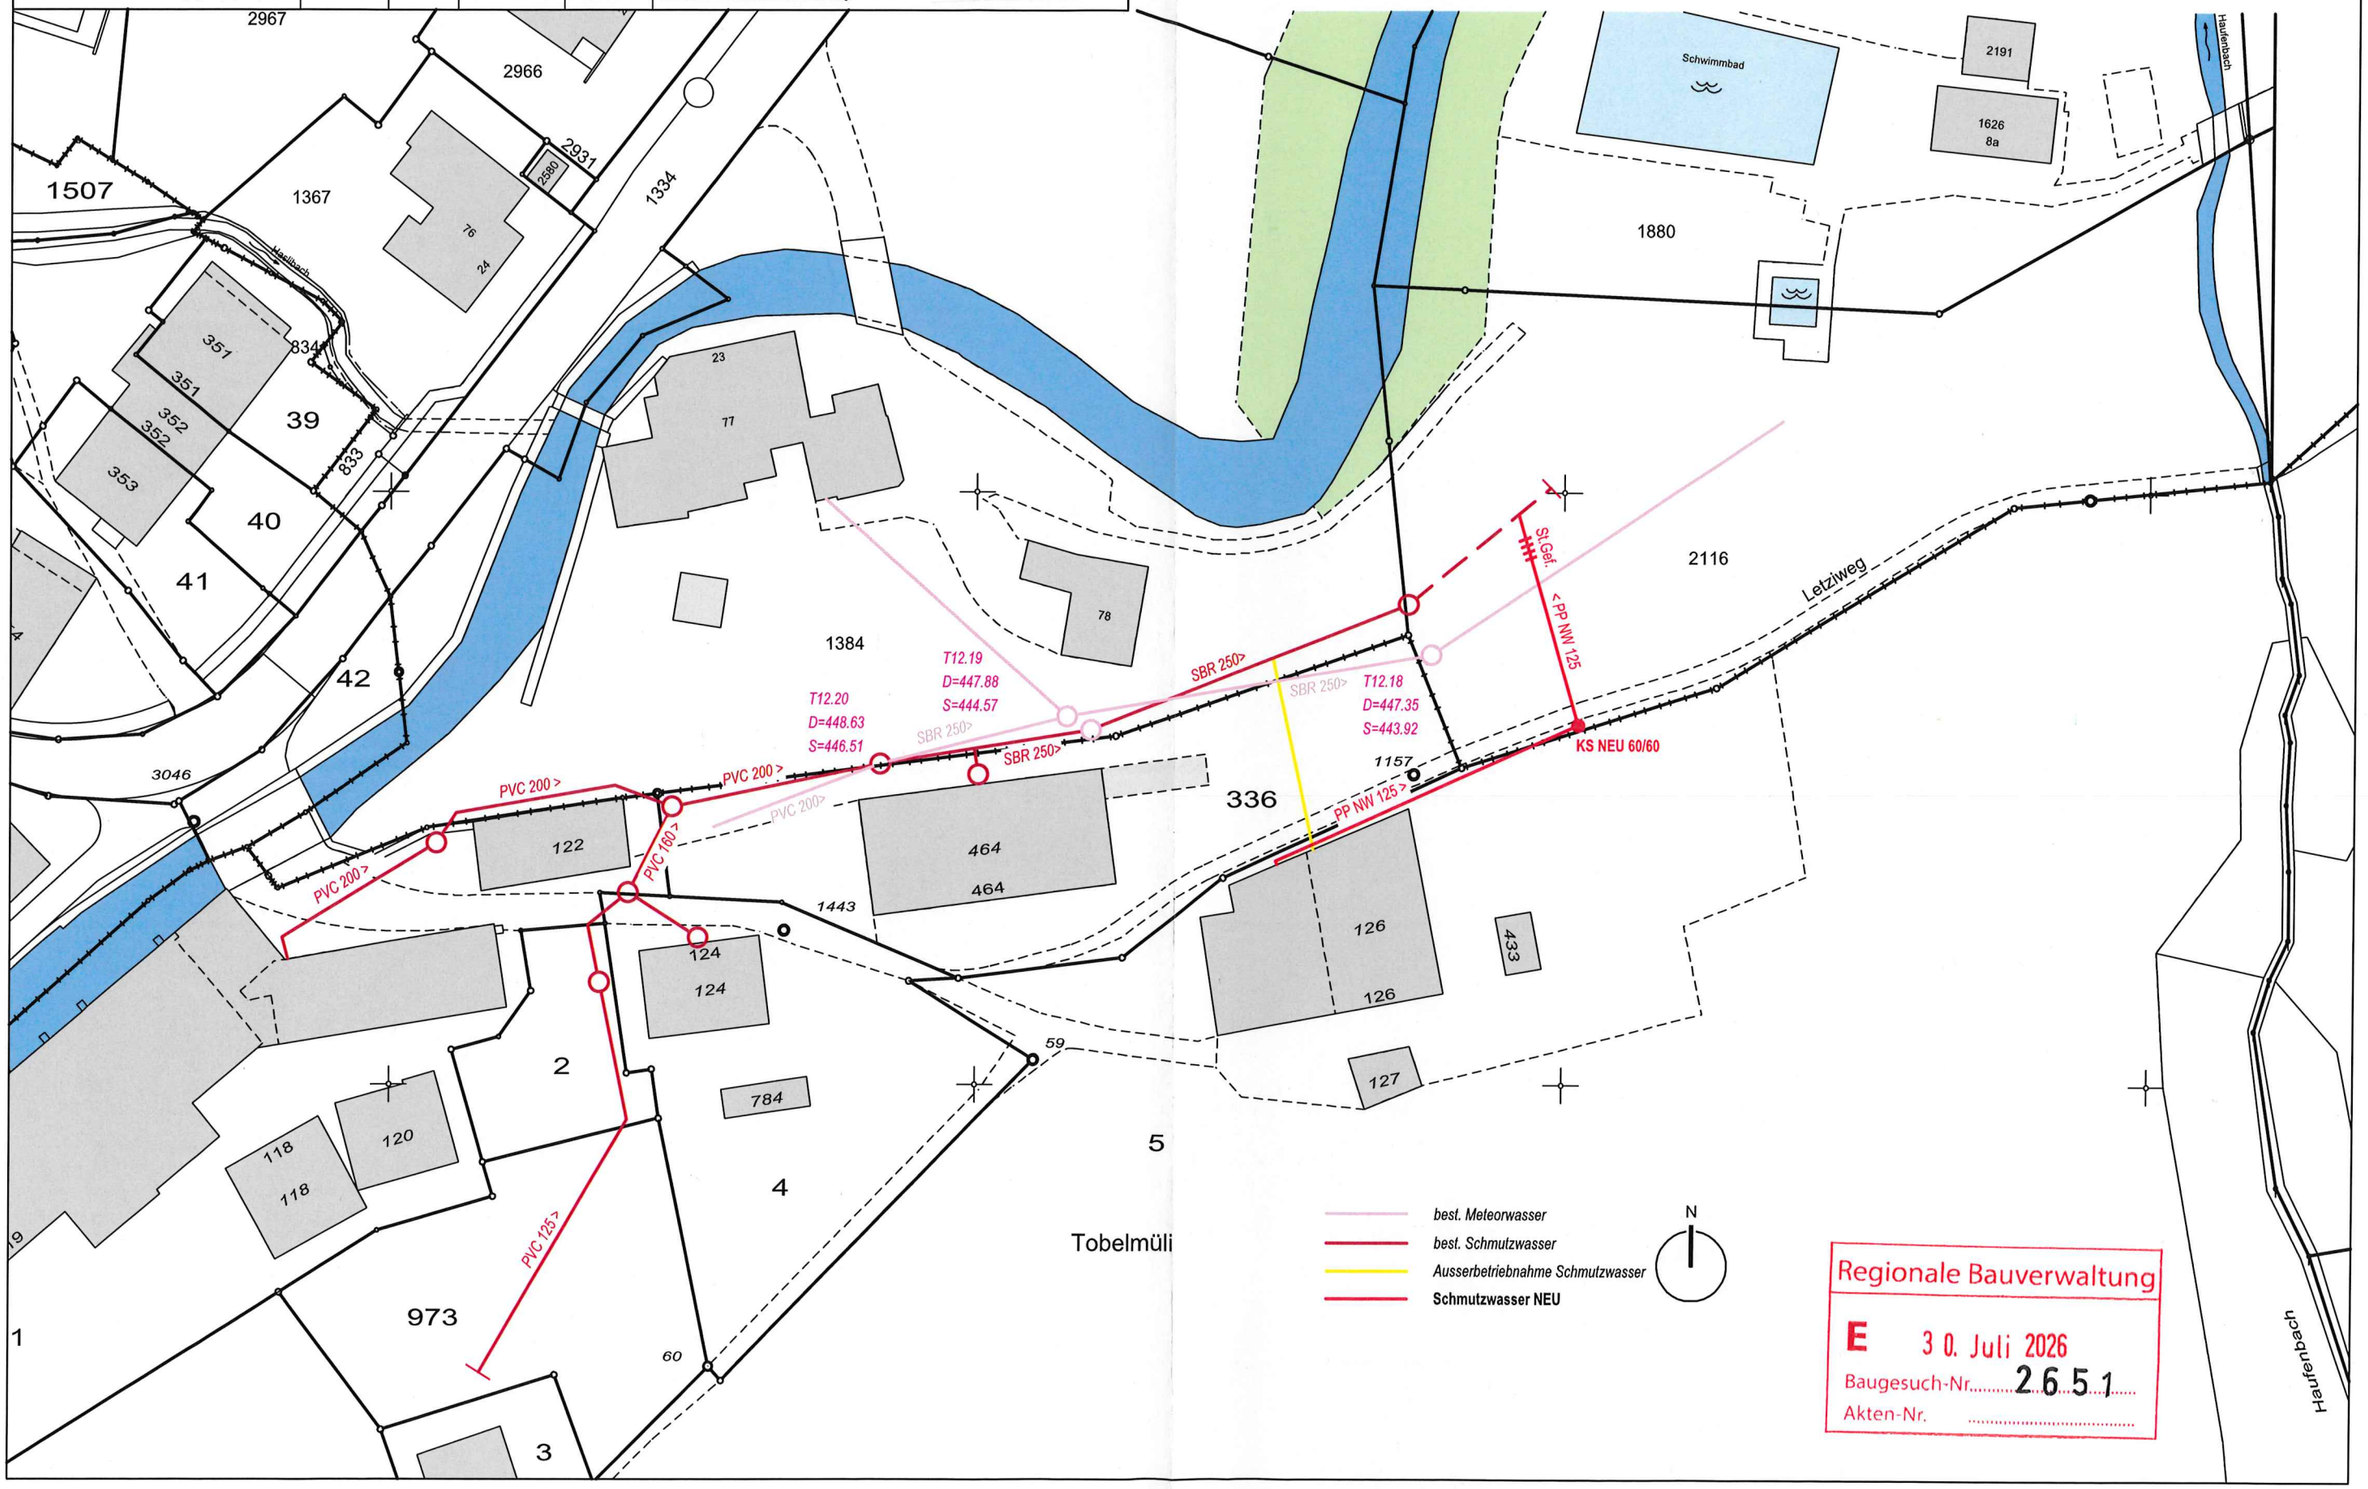

Regionale Bauverwaltung
E 30. Juli 2026
Baugesuch-Nr. 2651
Akten-Nr.