



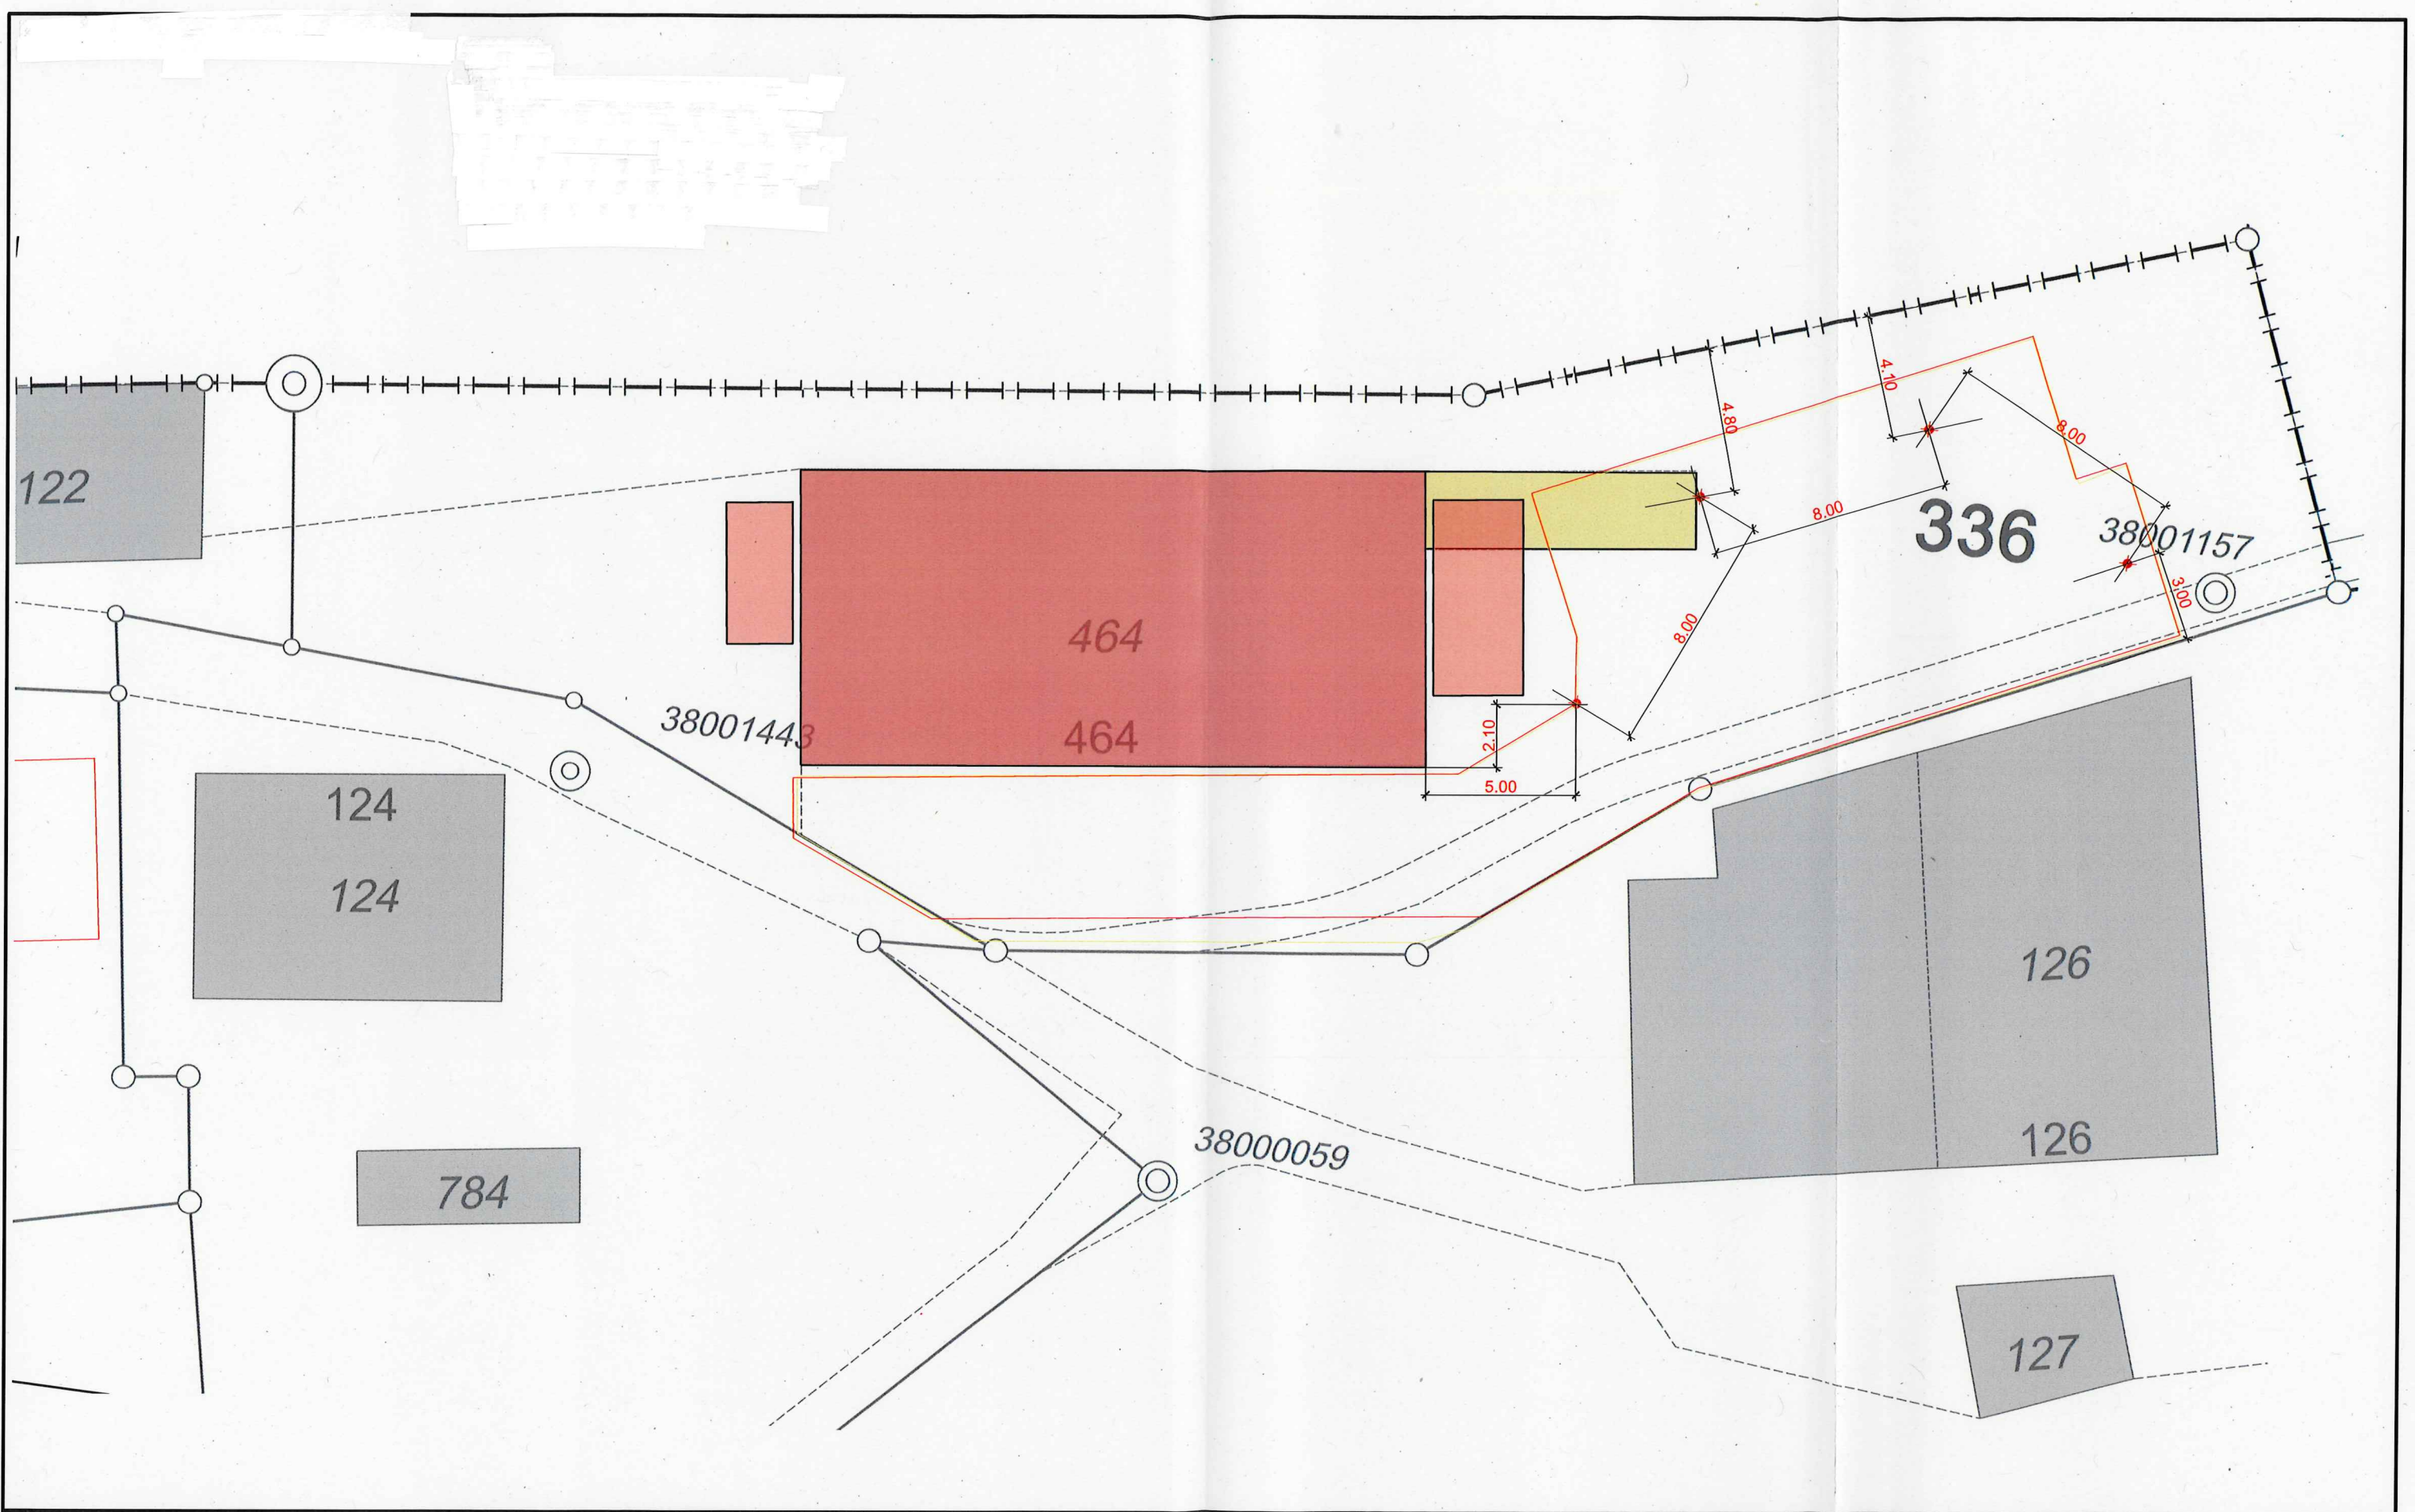

Grenze Land Fam. Geeler
Grenze hüsli.ch AG

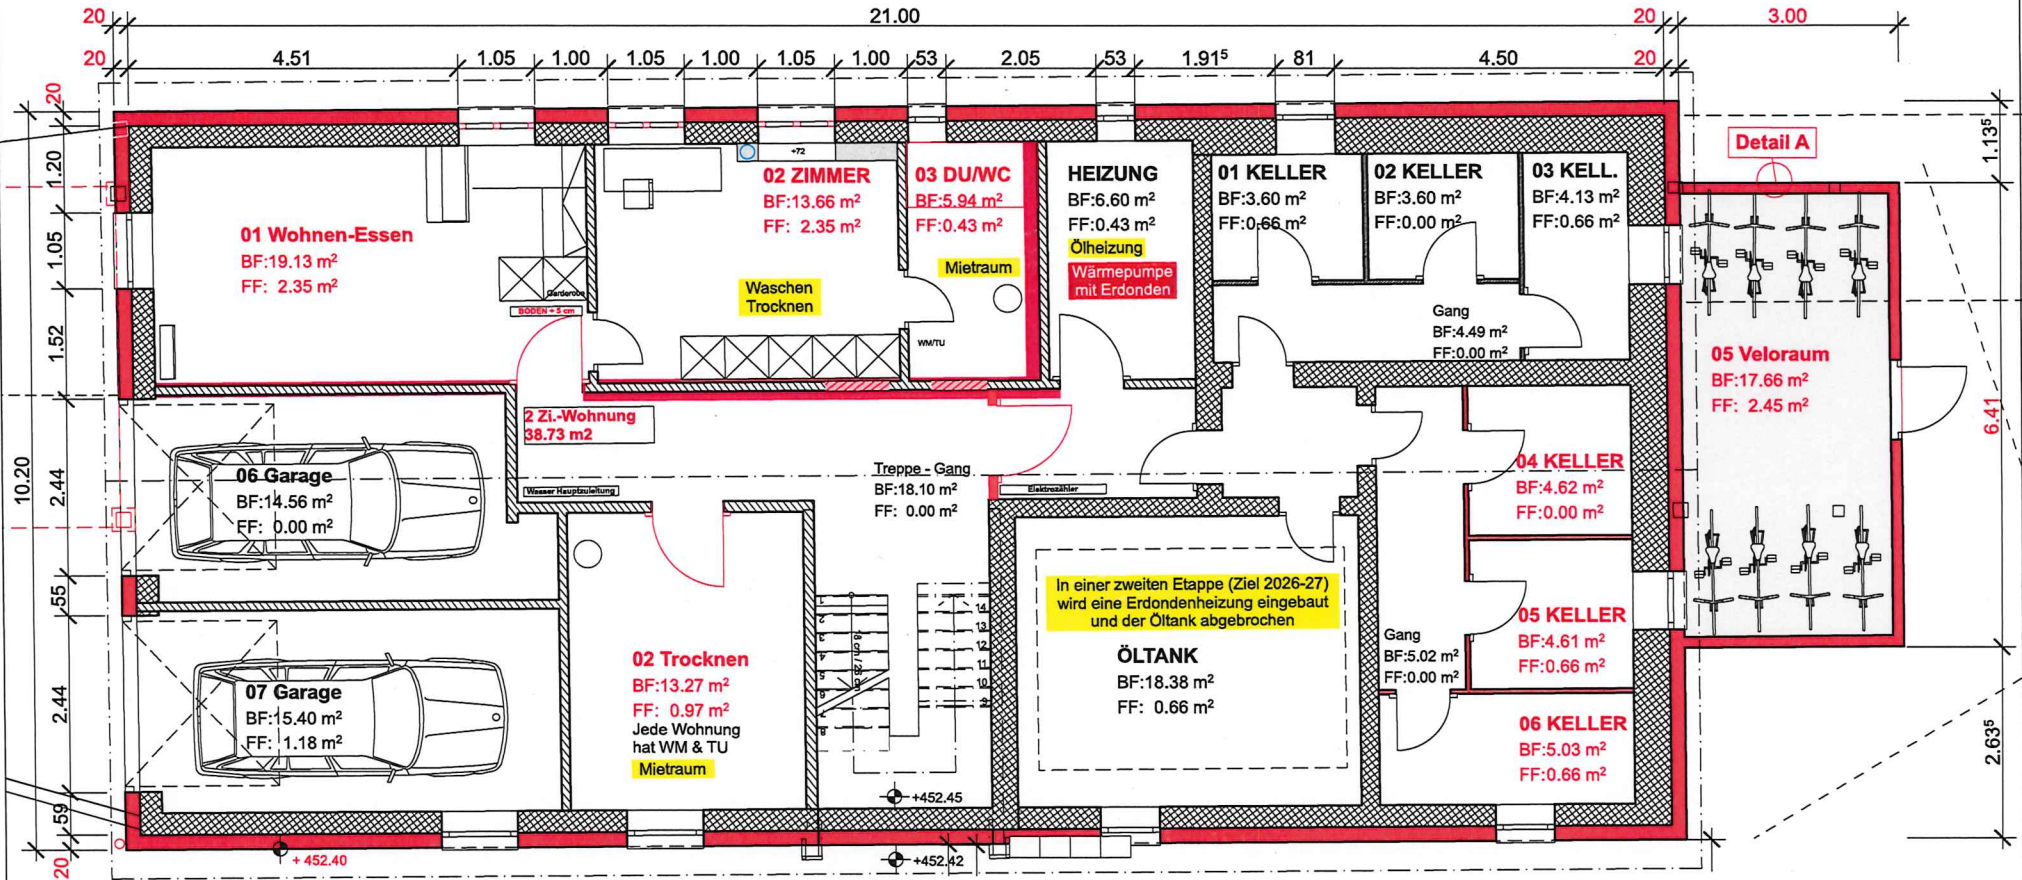

GRUNDEIGENTÜMER
AUFTRAGGEBER:
hüsli.ch AG
Werkstrasse 7,
9000 St. Gallen
Tel: 071 551 50 50
Email: mein@hüsli.ch
WEB: www.hüsli.ch

ARCHITEKTUR
PLANVERFASSTER:
Die Immo AG
Werkstrasse 7,
9000 St. Gallen
Tel: 071 555 66 13
Email: architektur@dielmmo.ch
WEB: www.dielmmo.ch

PROJEKTNUMMER:
25-08
PLANNUMMER:
2.1.14
GEZEICHNET:
Marcel Zink
PLANGRÖSSE:
A4
MASSSTAB:
1:100
DATUM:
03.08.2026

Kommission
muss auf jede Rechnung
Logiehaus

BAUVORHABEN:
Areal "Alti Zwirni"
Tobelmüli 119, 9426 Lutzenberg
PLANTITEL:
UG Baueingabeplan