

projekt

neubau tiny house

unterwienacht 633

1620 wienachtstobel

baufuerschaft

roberto eudemann

stallstrasse 15

5726 durrenbach

bauveringabe

situation

grundriss

schnitt

fassaden

mit 1:50, 1:500

planentwurf

format

zeichner

datum

revidiert

schmutzwasser

meteorwasser

frischwasser

elektro

swisscom

bestand

abruch

neu

baufuers

grundgegnenr

architekt

wienachtstobel

planentwurf

format

zeichner

datum

revidiert

2020.03.001

1:47 / 05

mb

29.07.2020

661

662

unterwienacht

661

662

unterwienacht

661

662

situation


1:500

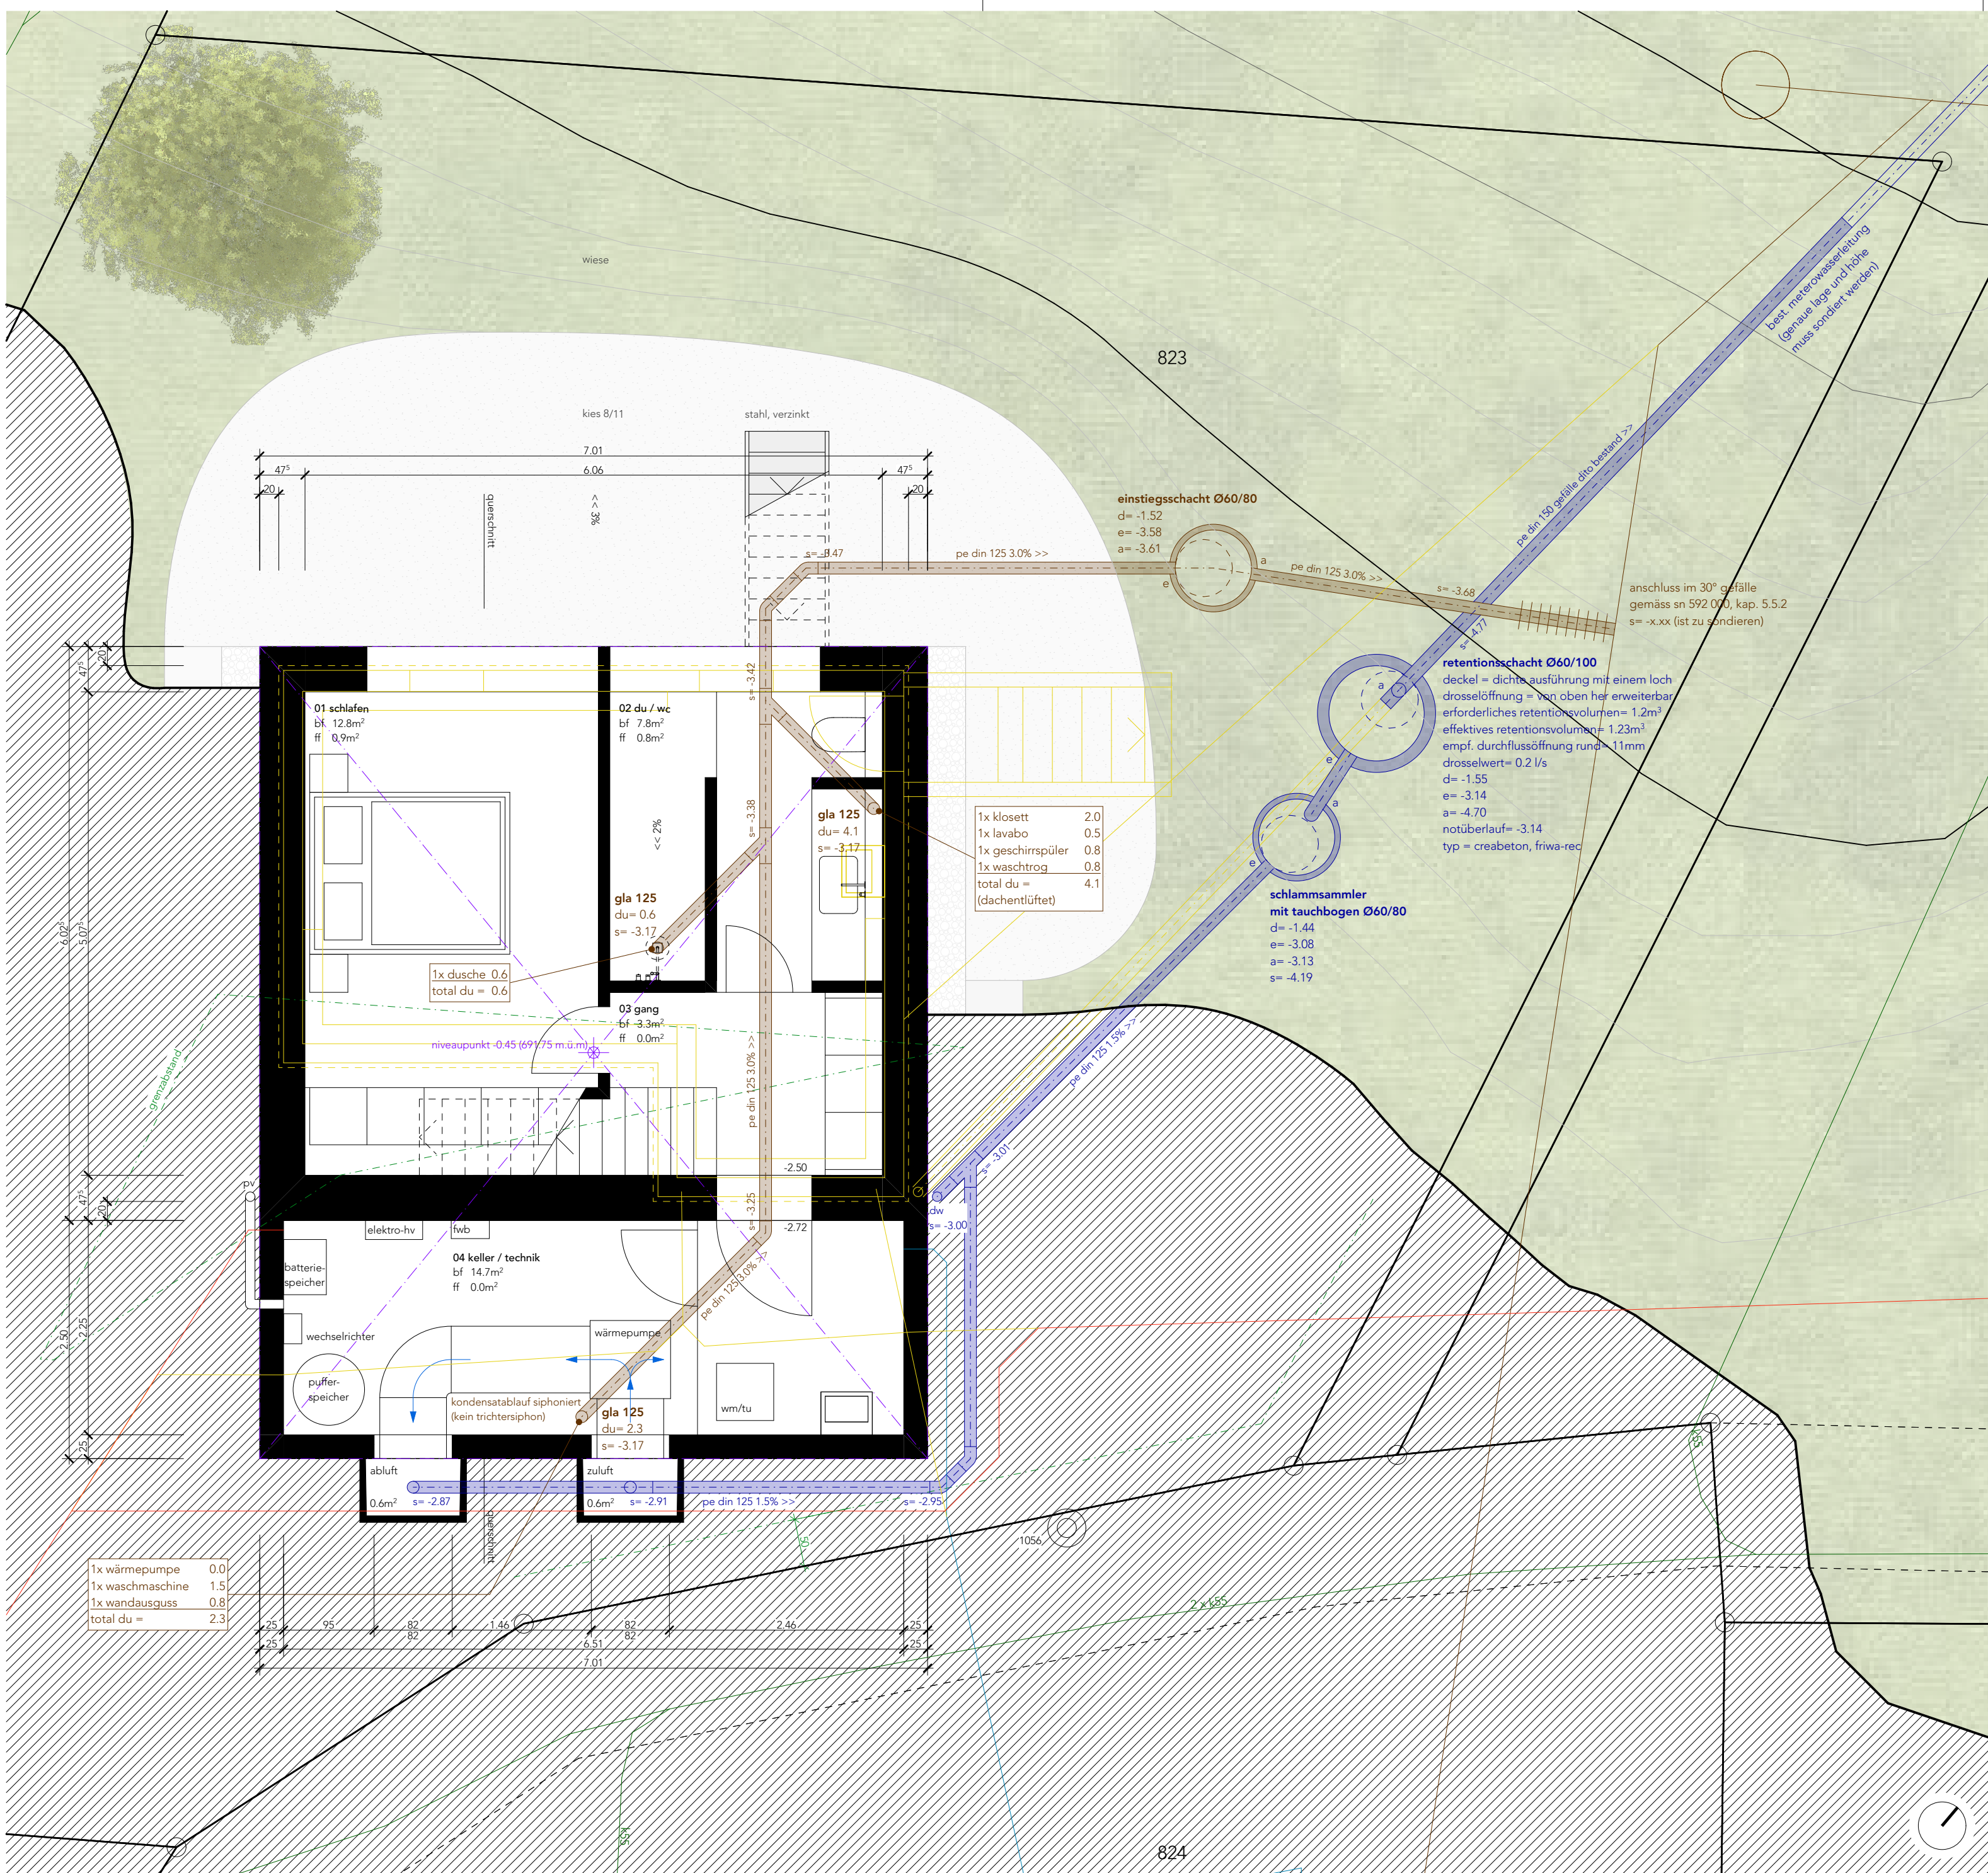


untergeschoss mit kanalisation | 1:50

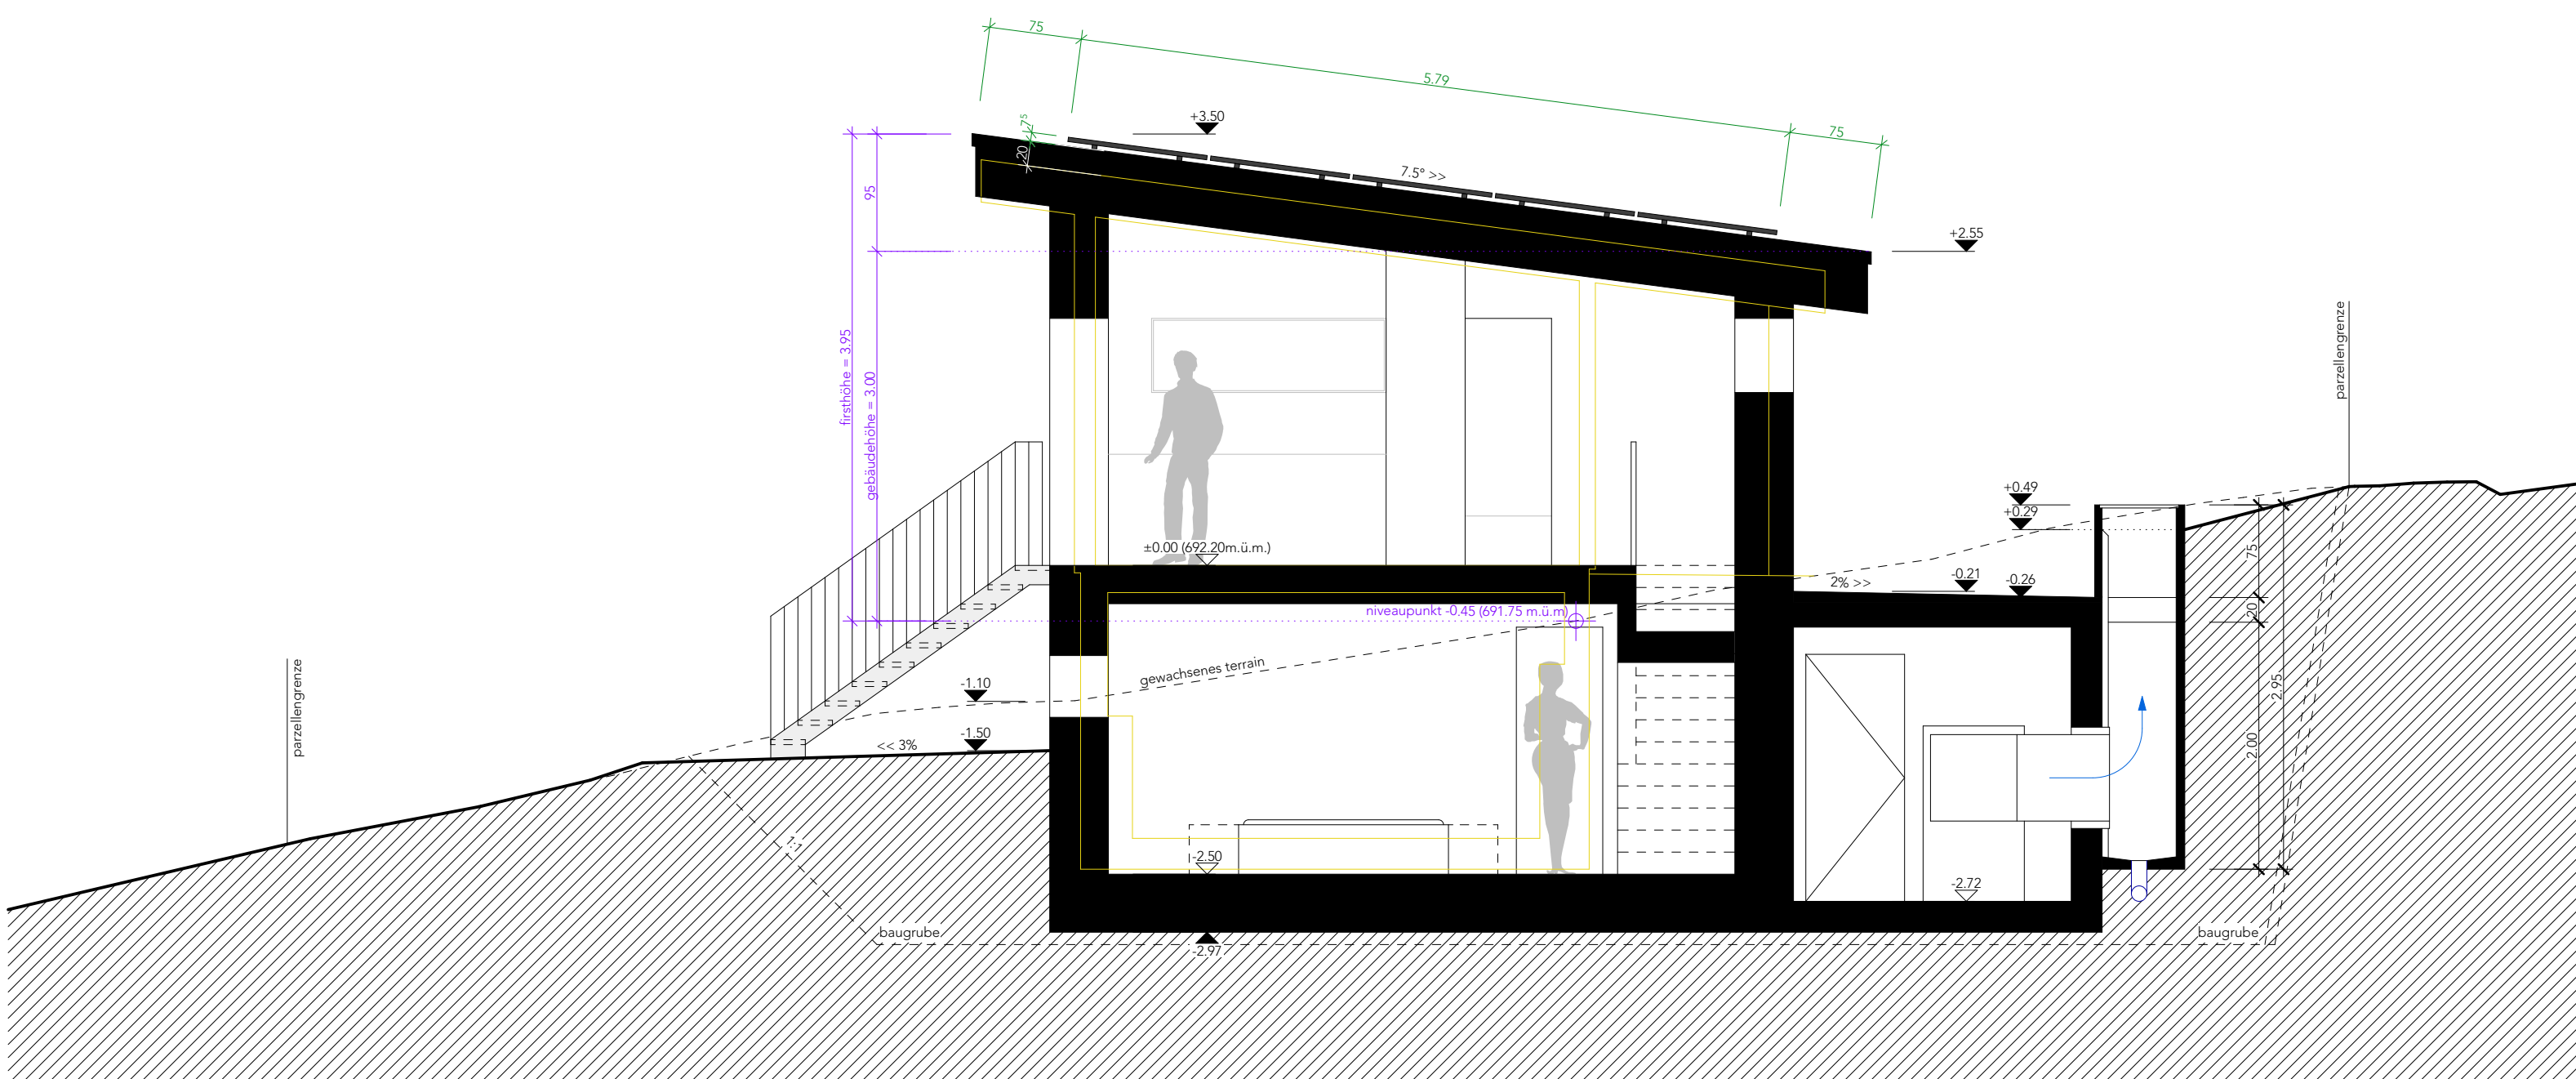


querschnitt | 1:50

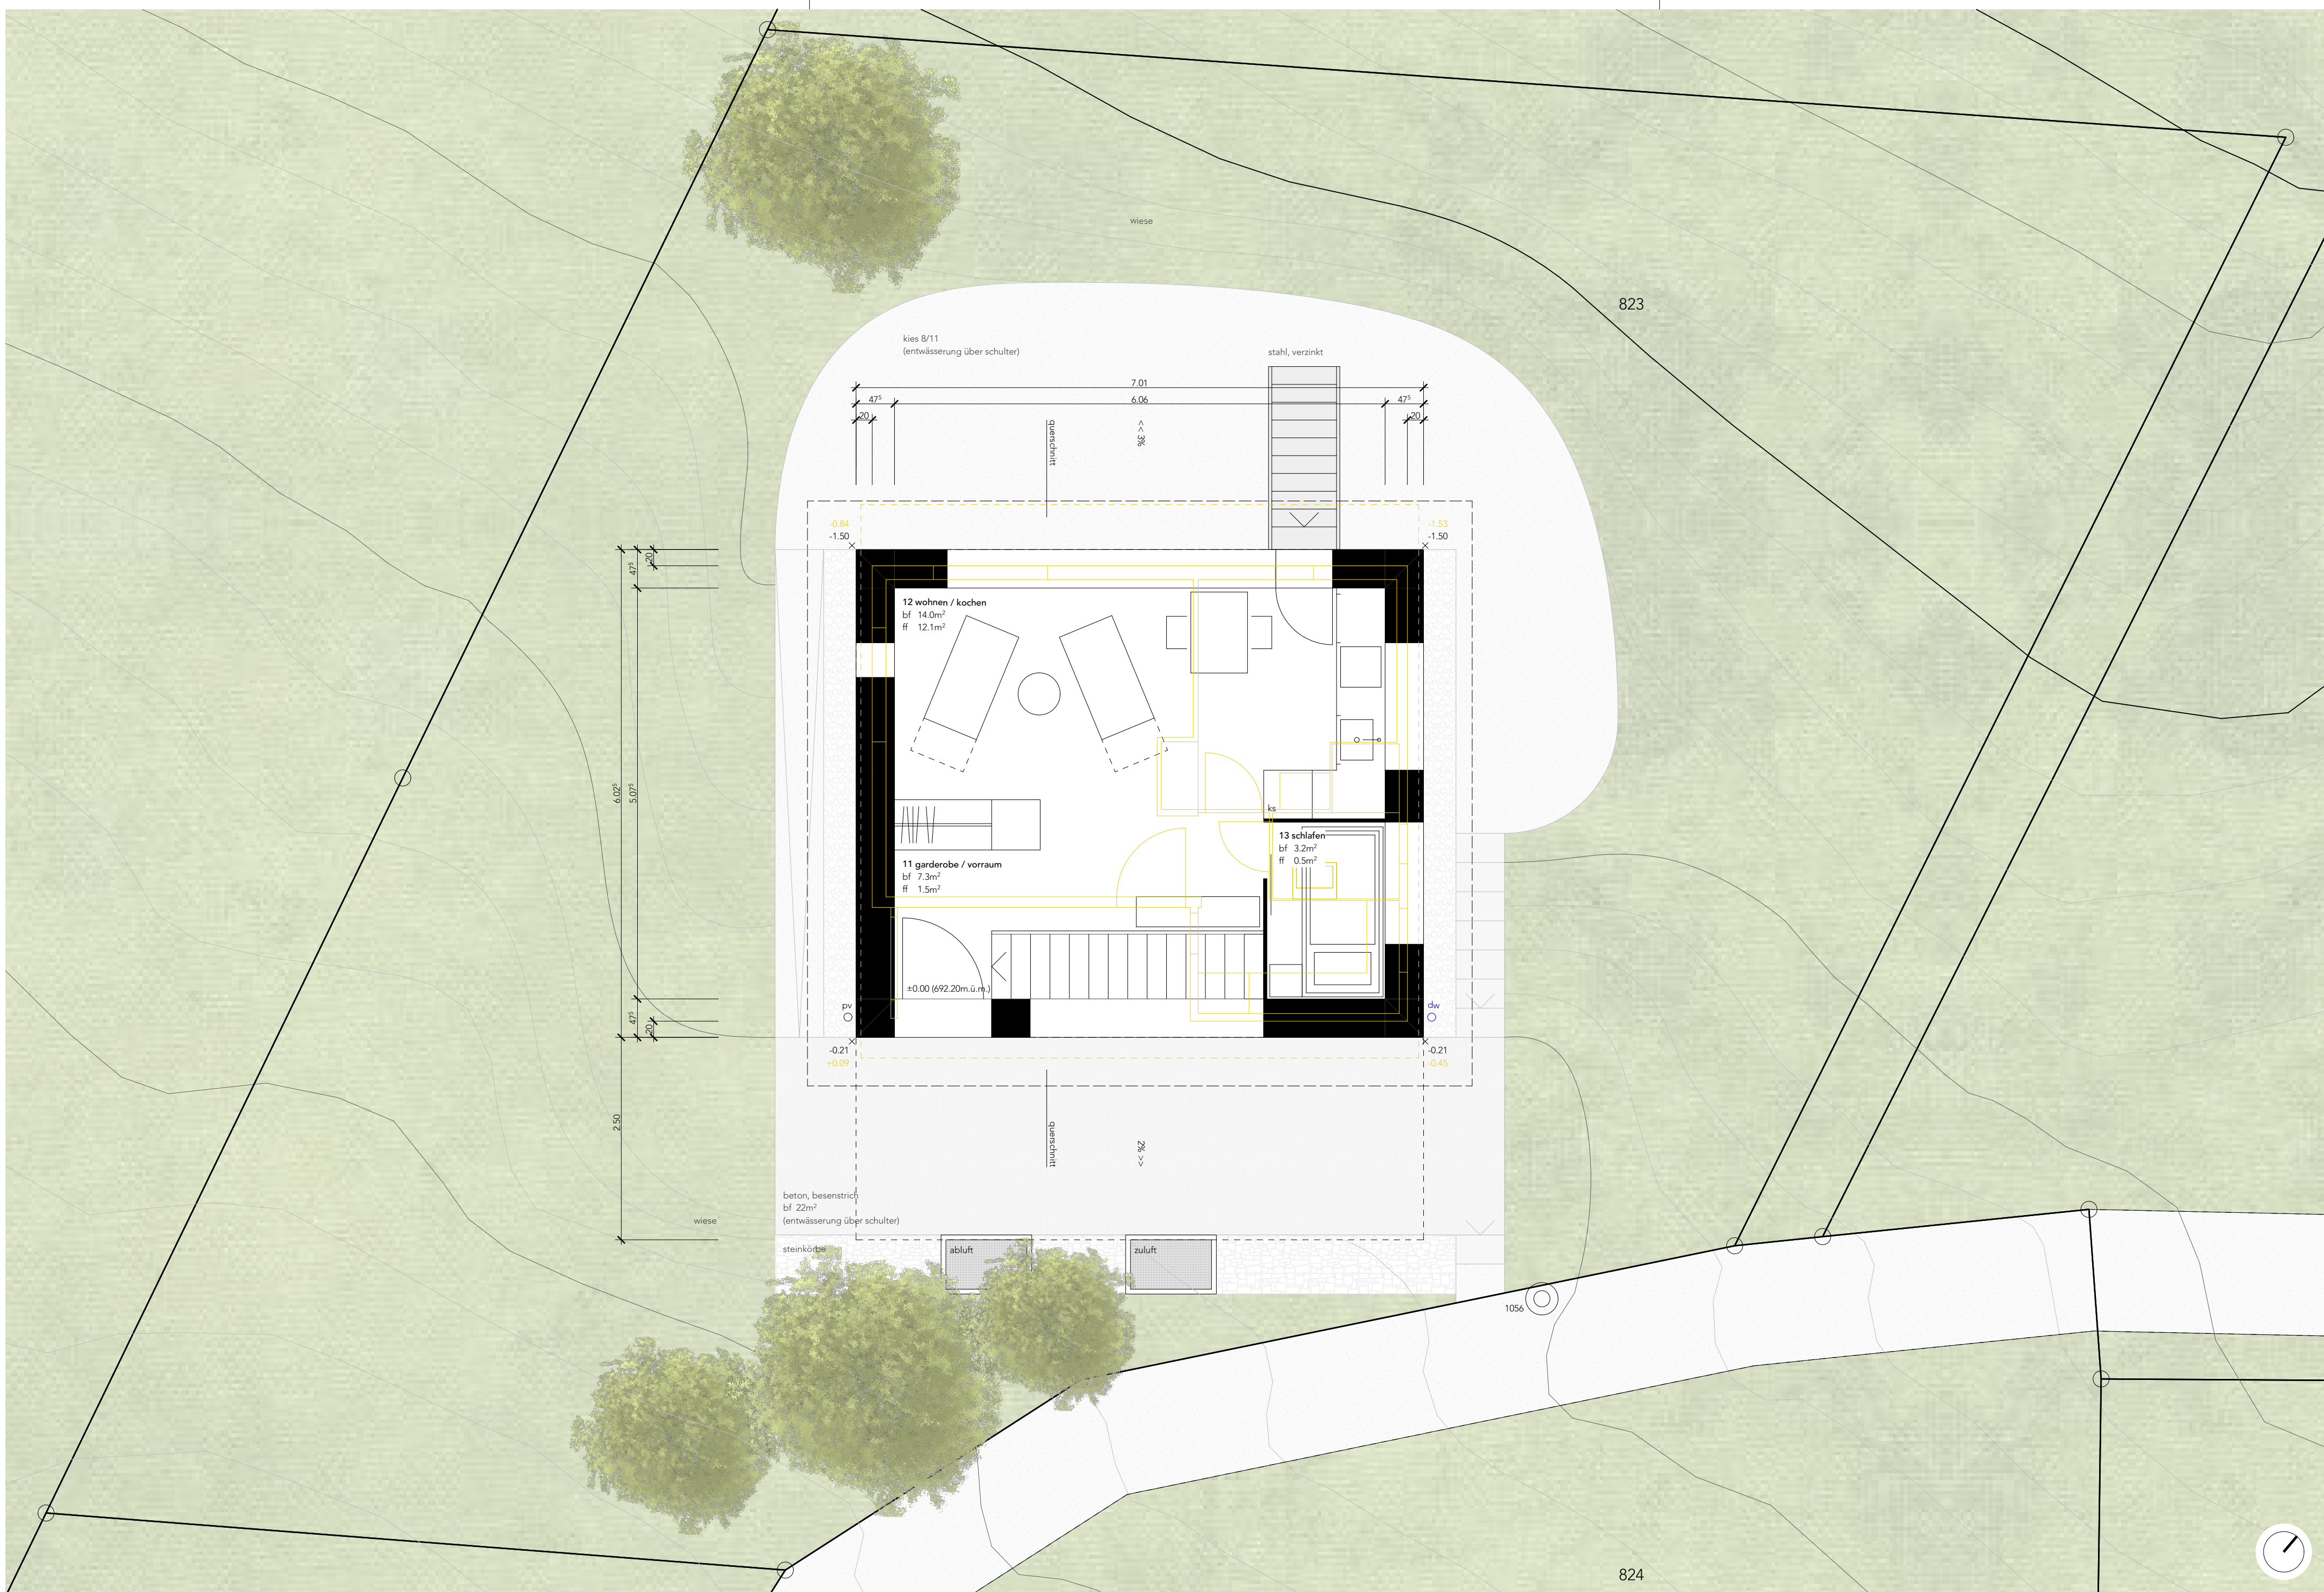


erdgeschoss mit umgebung | 1:50

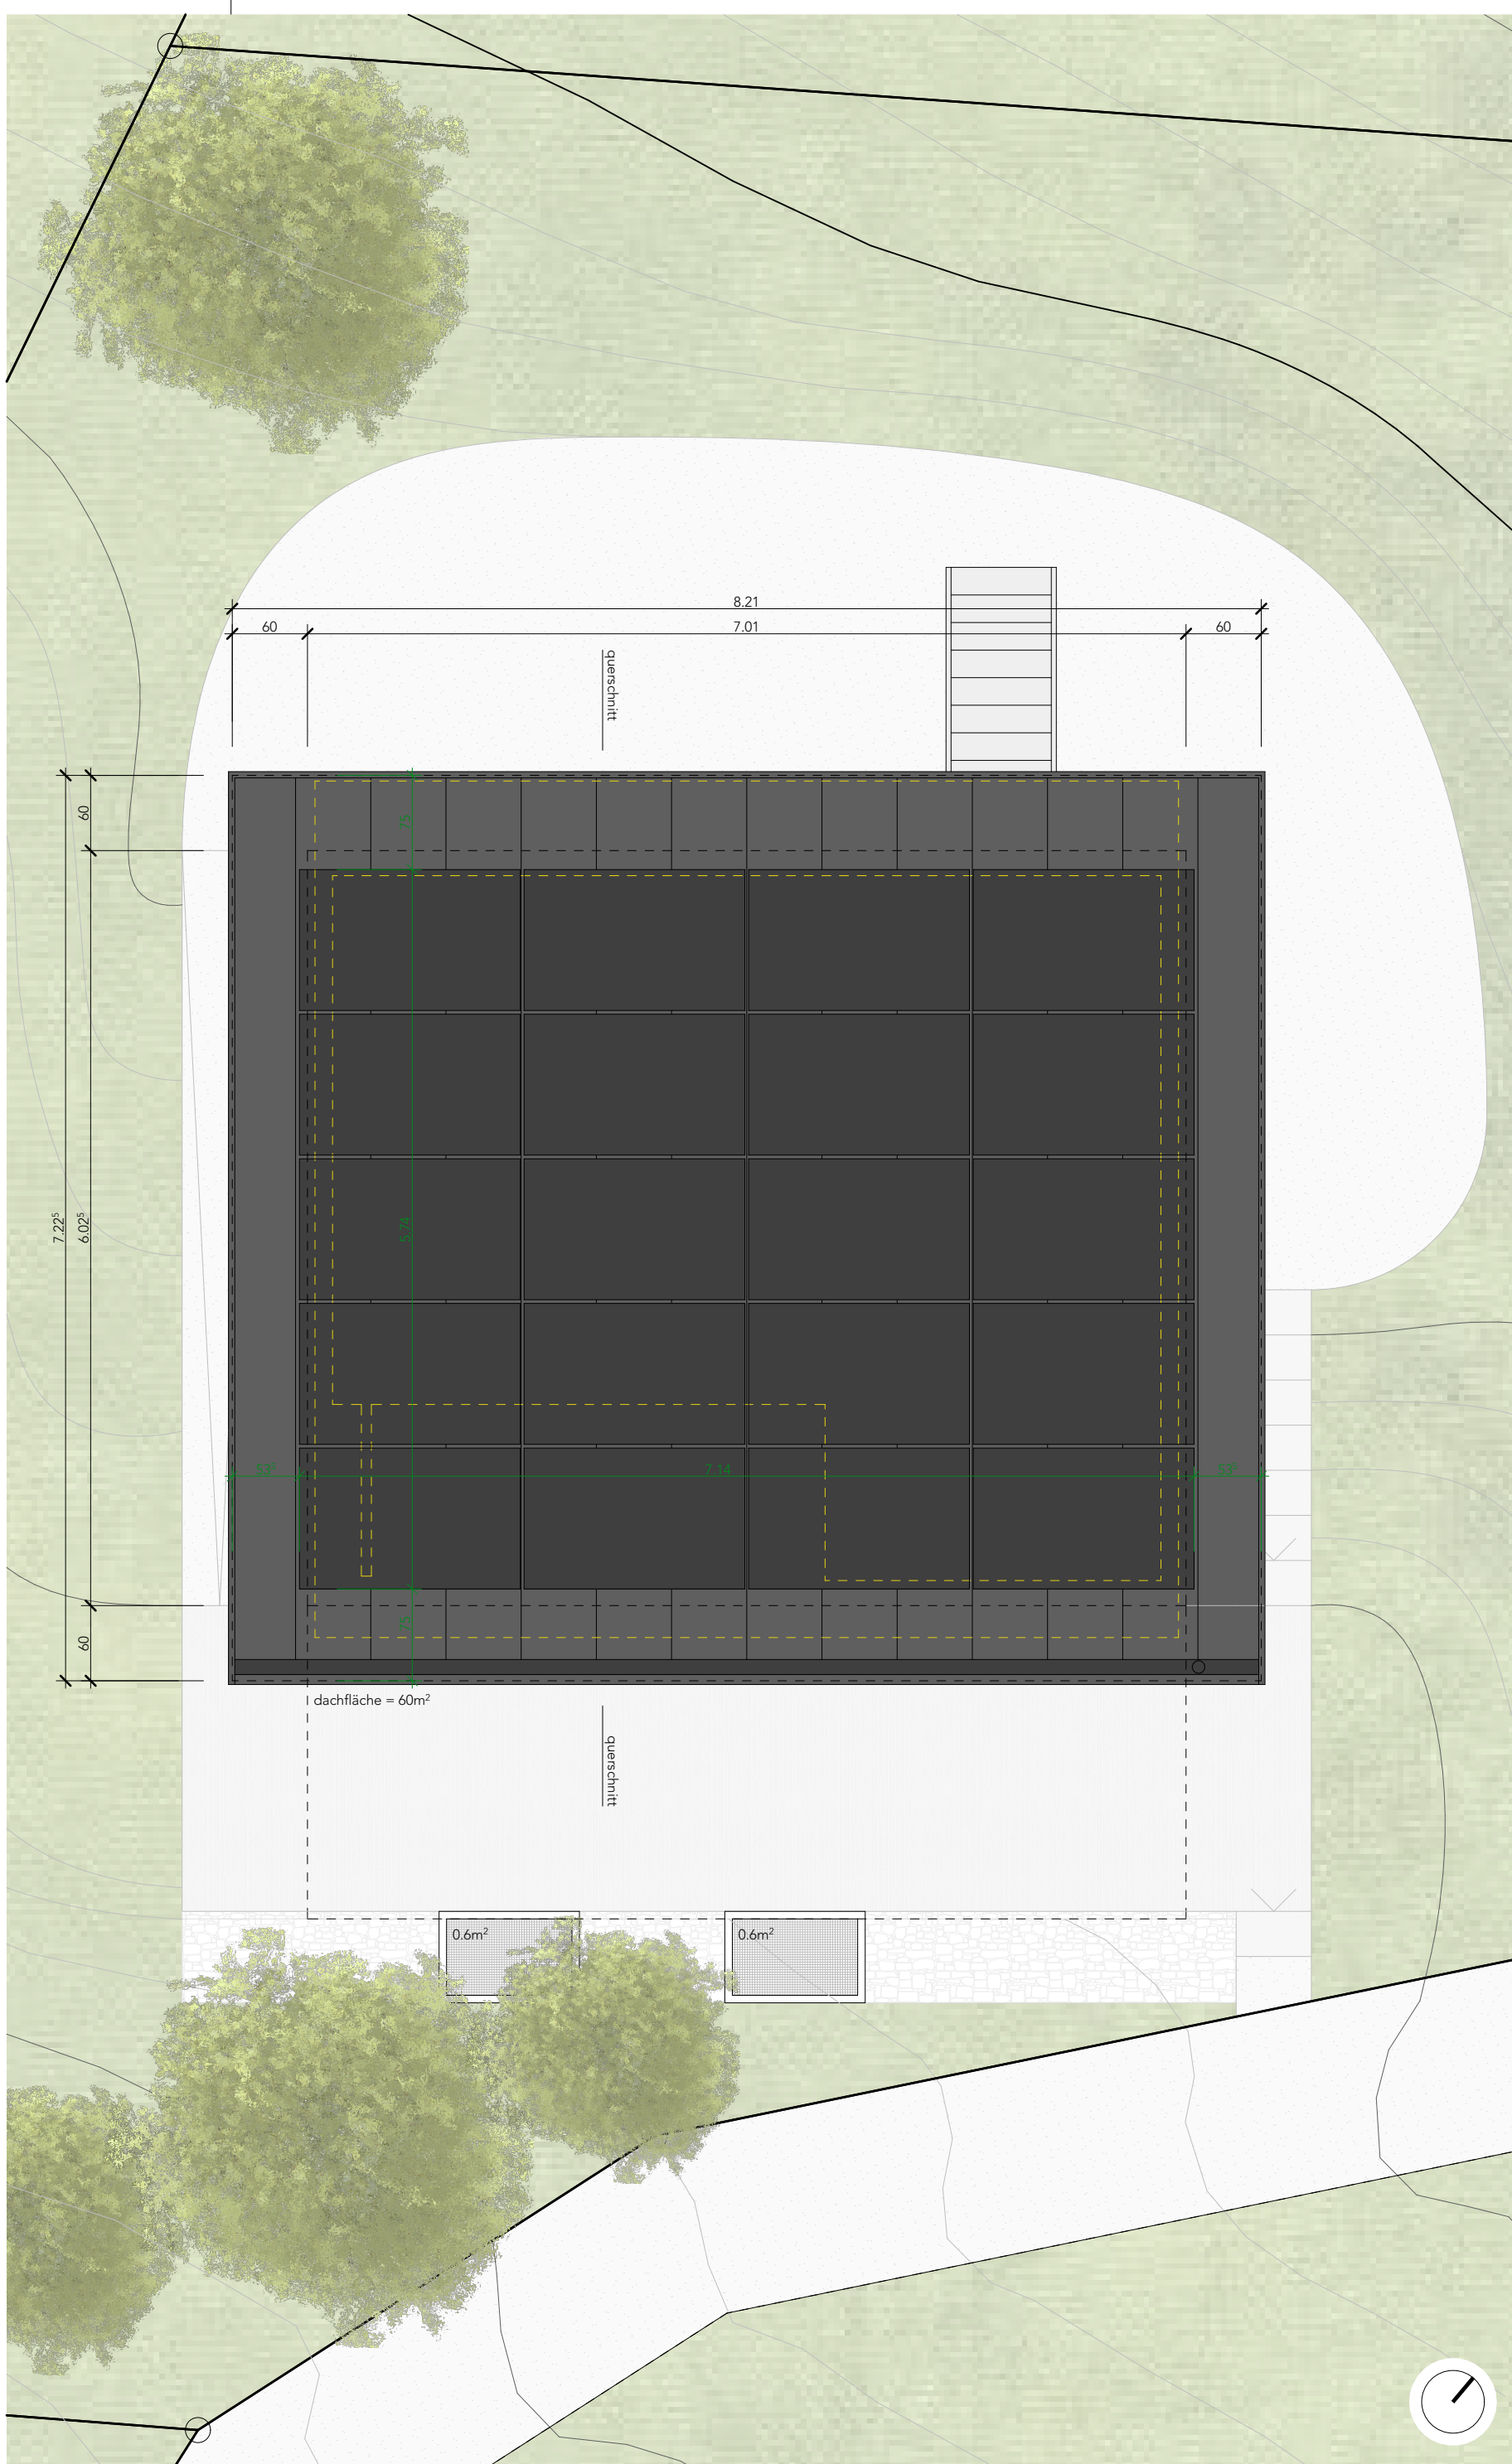

dachaufsicht | 1:50

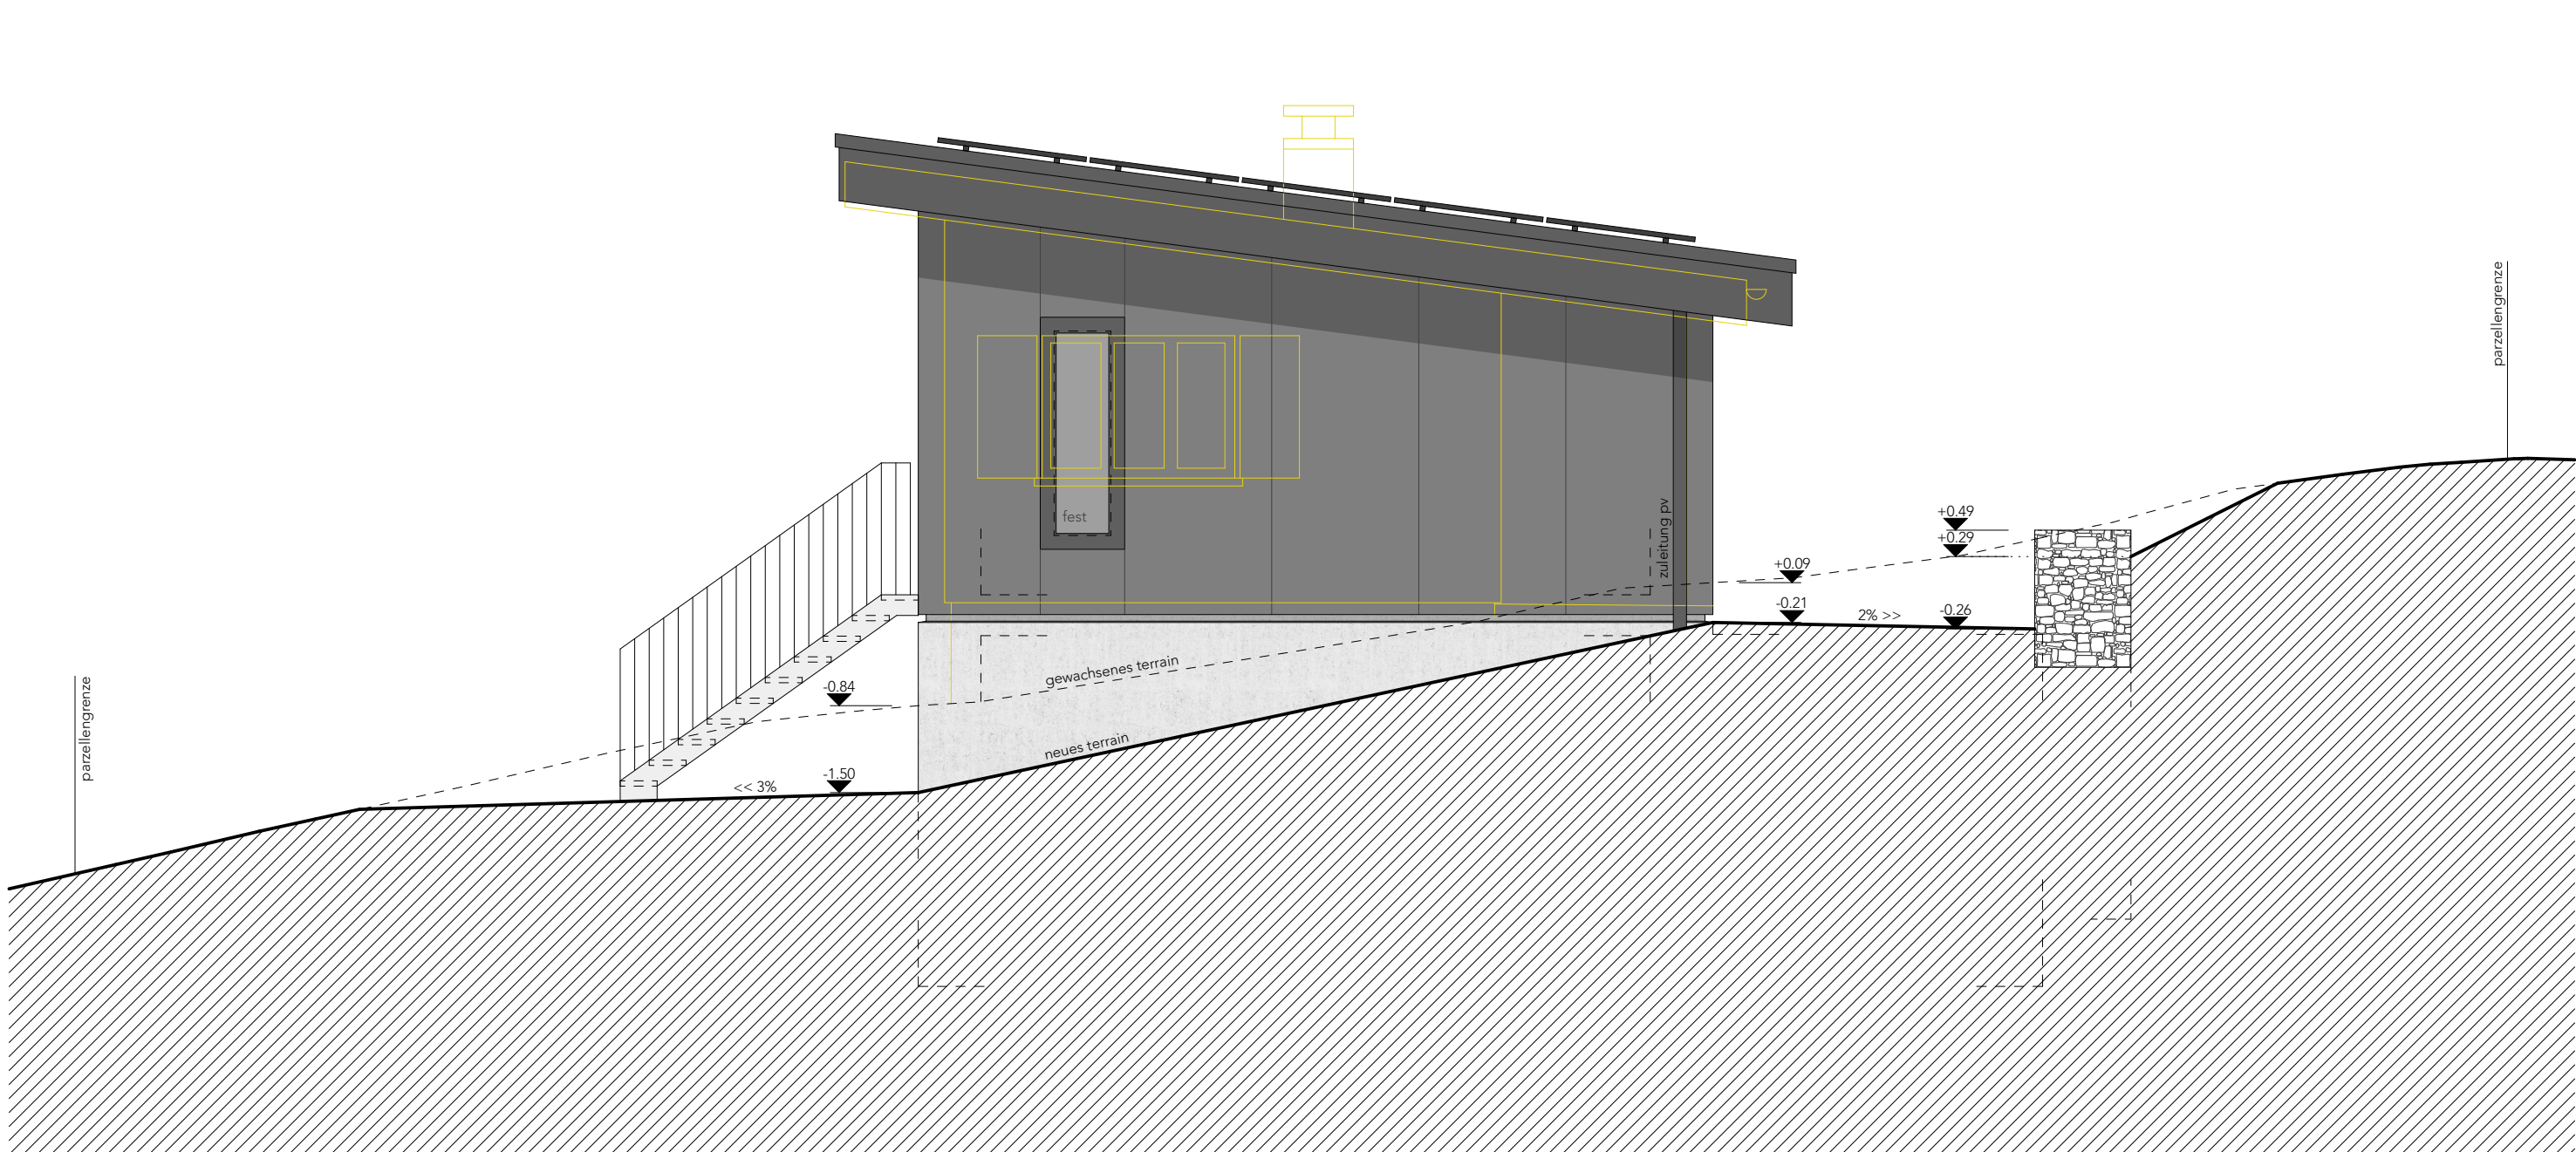


südwestfassade | 1:50

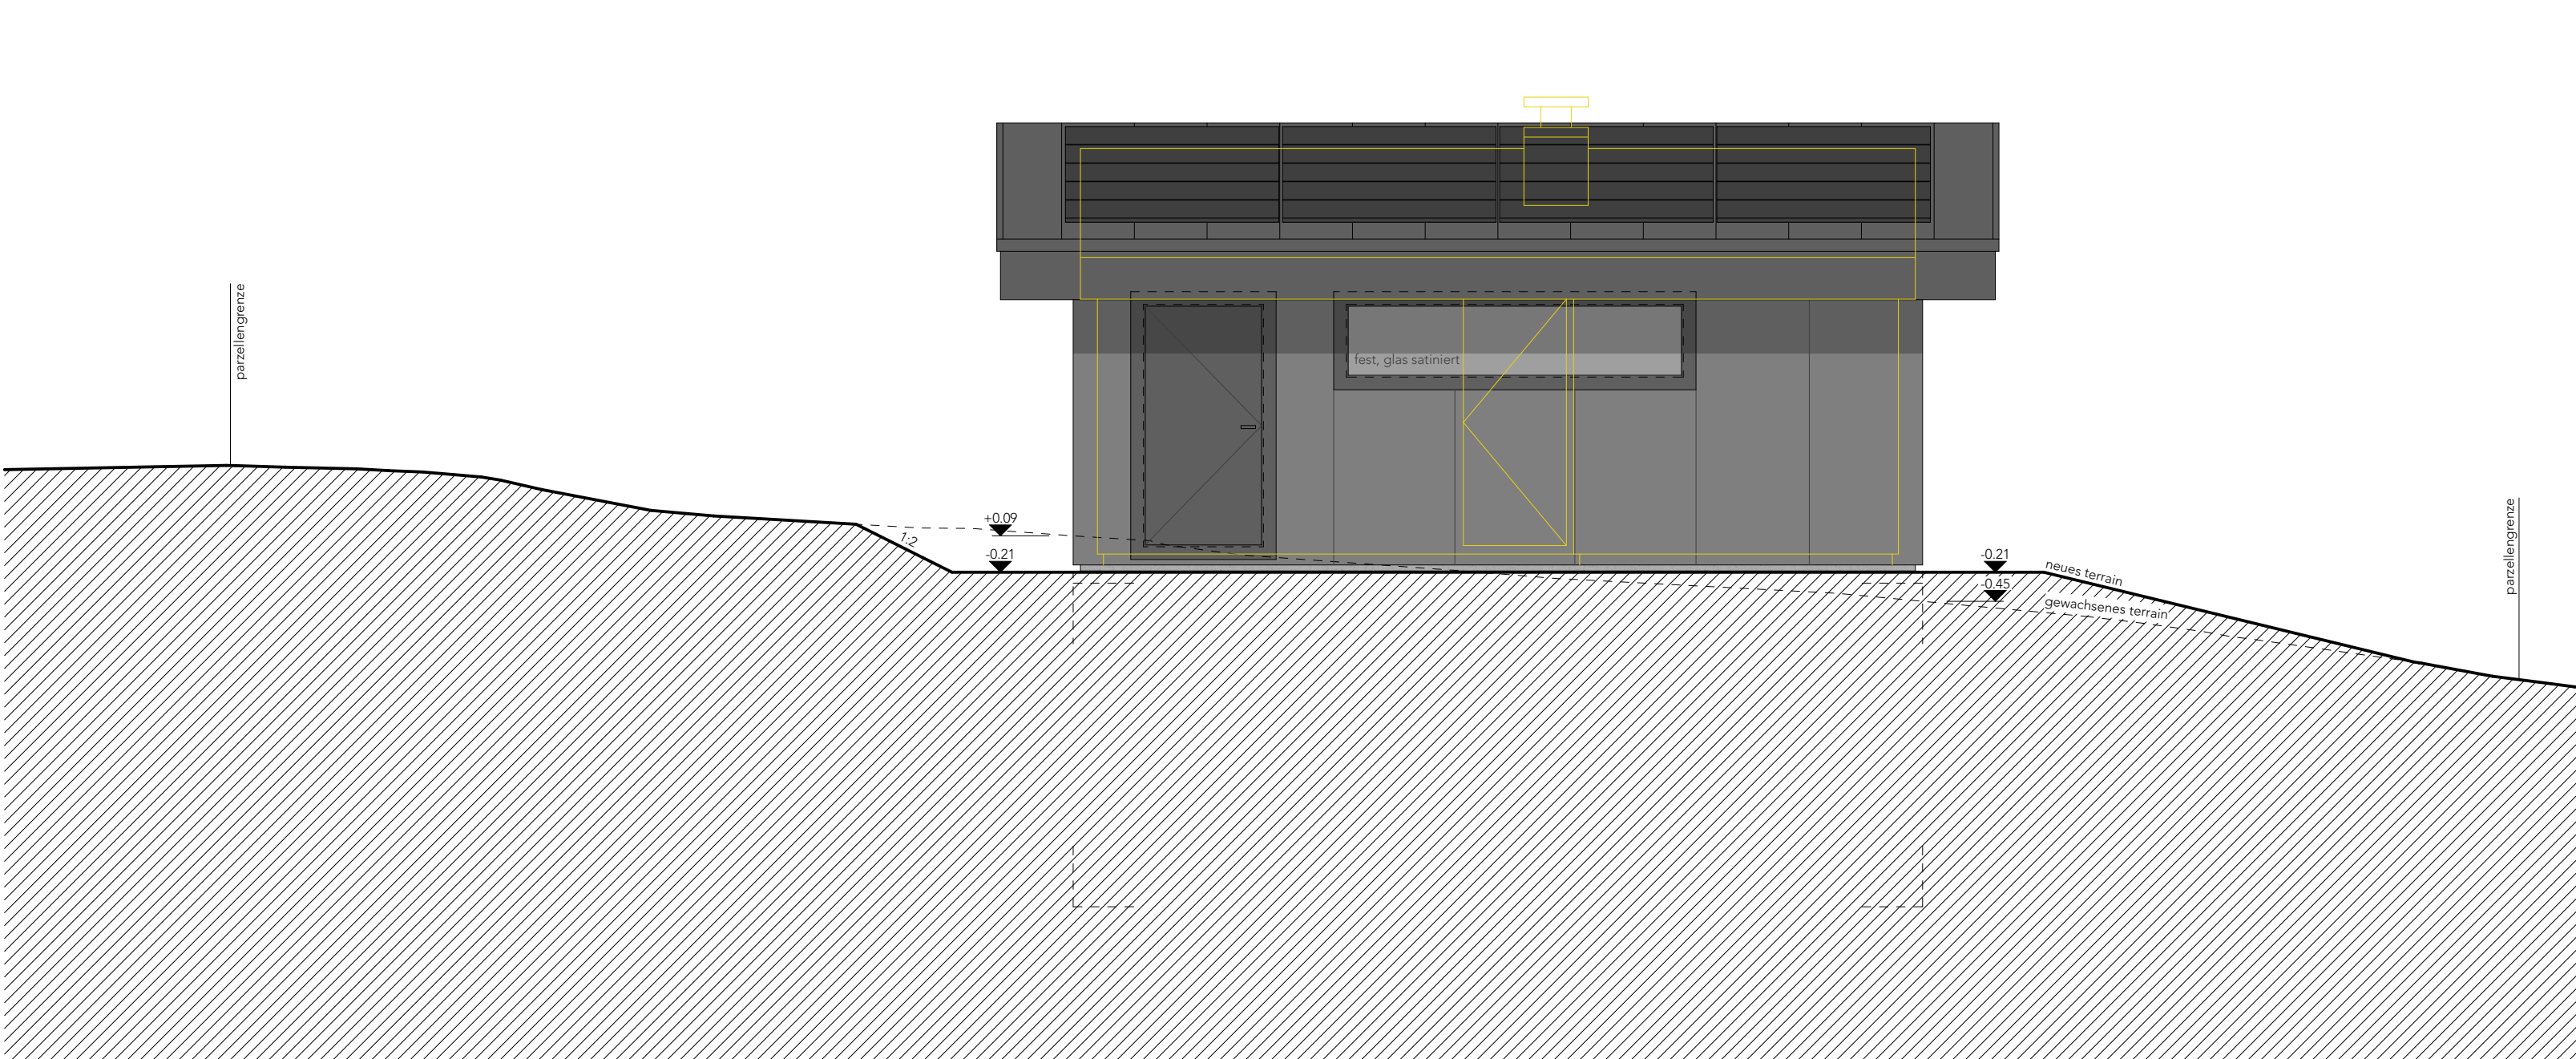

südostfassade | 1:50




fassaden | sockel | sichtbeton

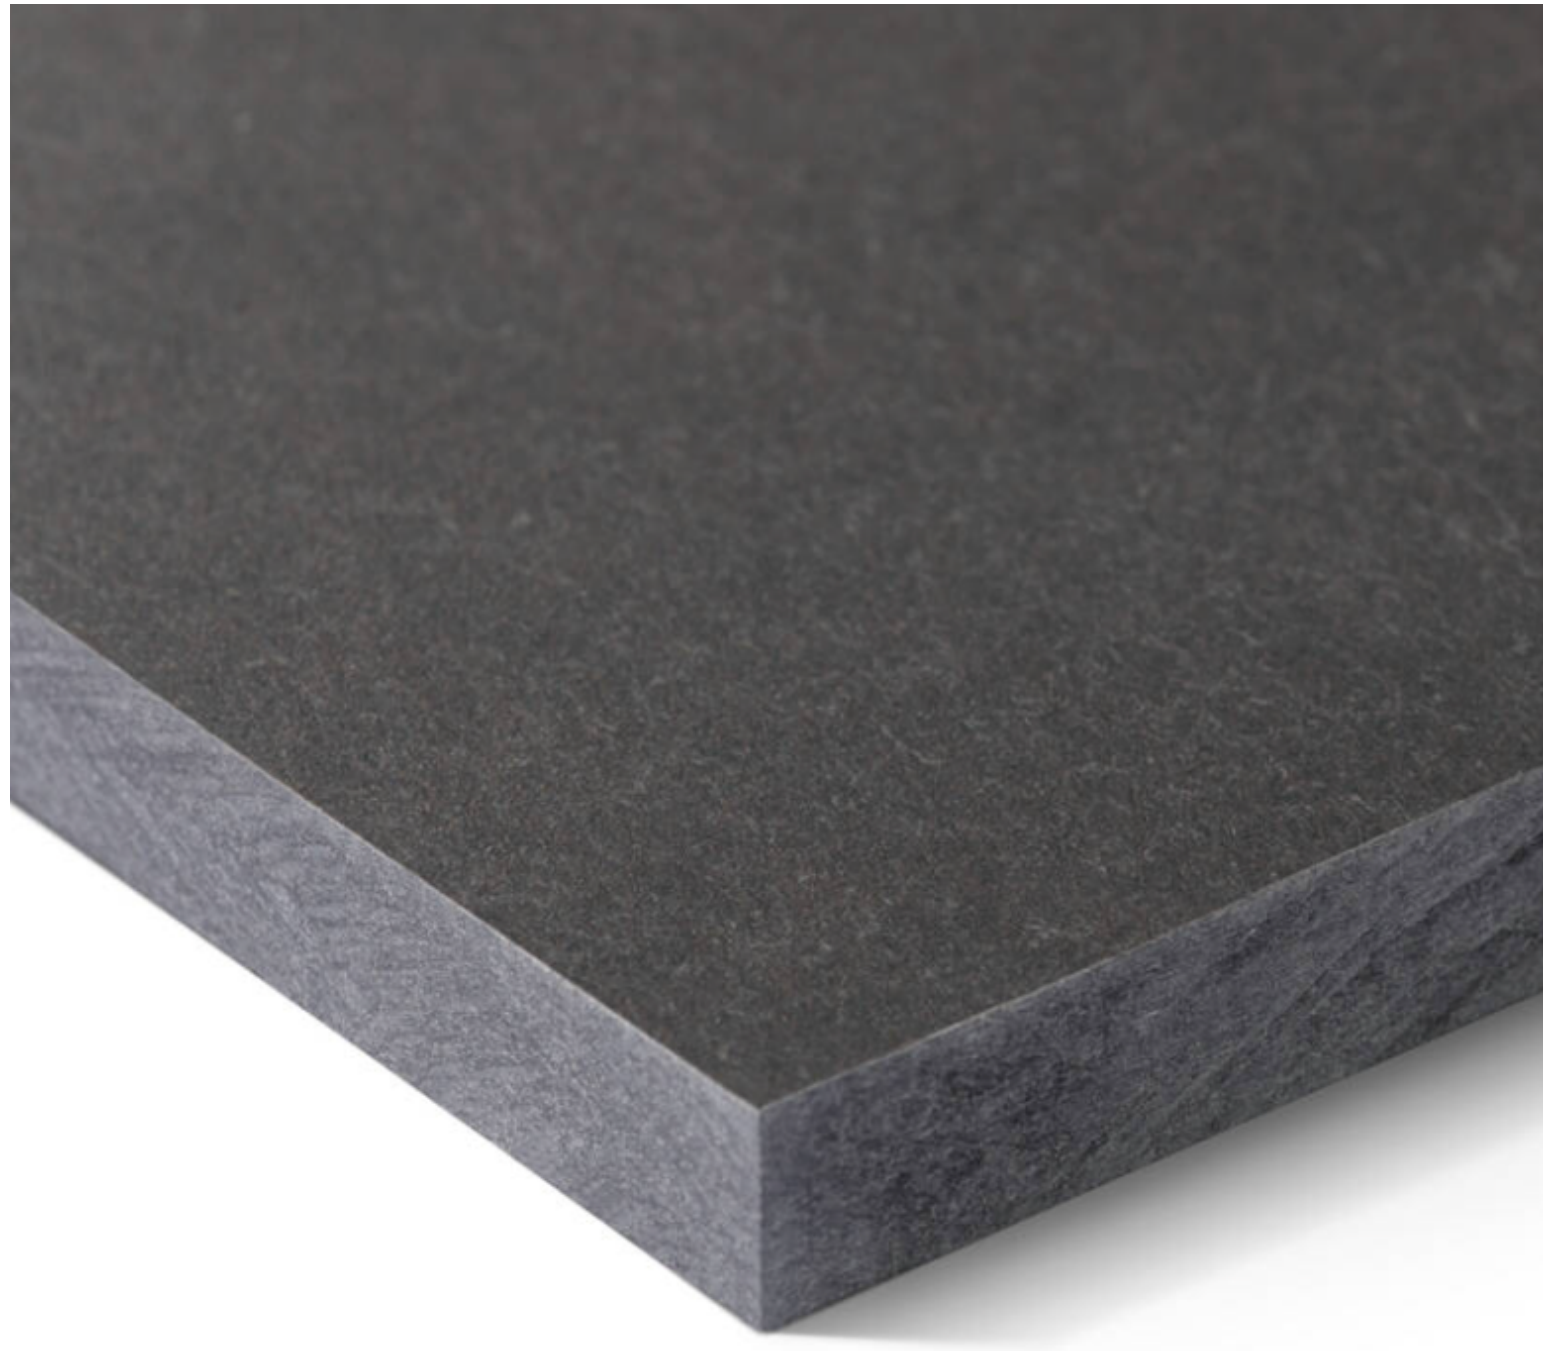


fassadenbekleidung | erdgeschoss | swisspearl carat anthracite 8020



dacheindeckung | doppelstehfalz | prefalz 23

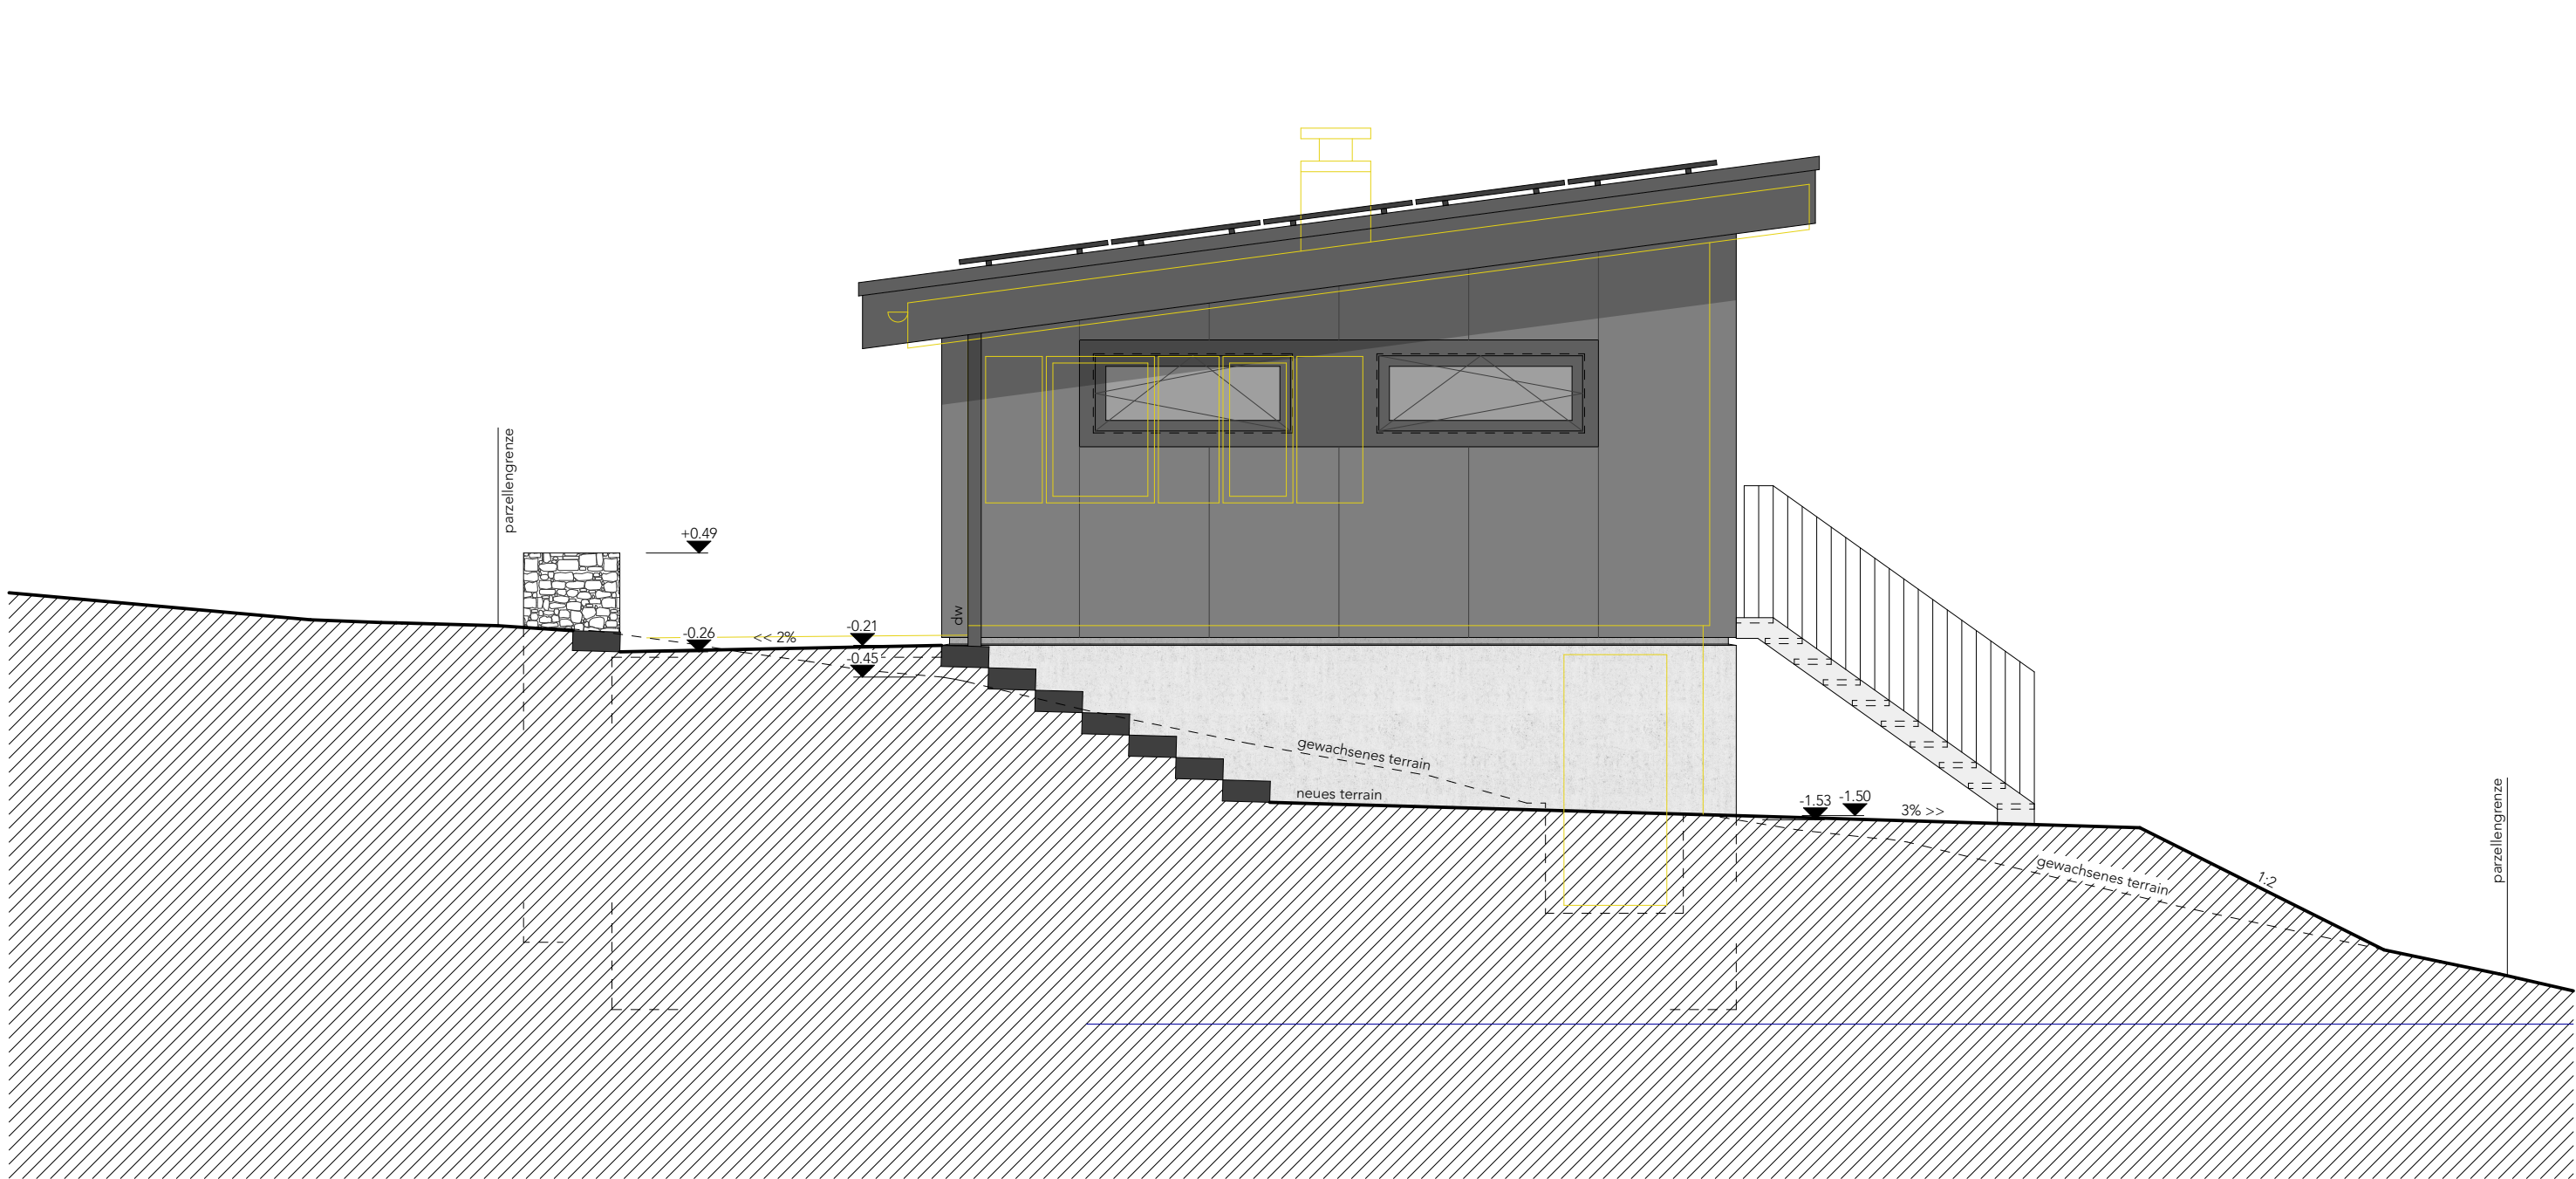

nordostfassade | 1:50

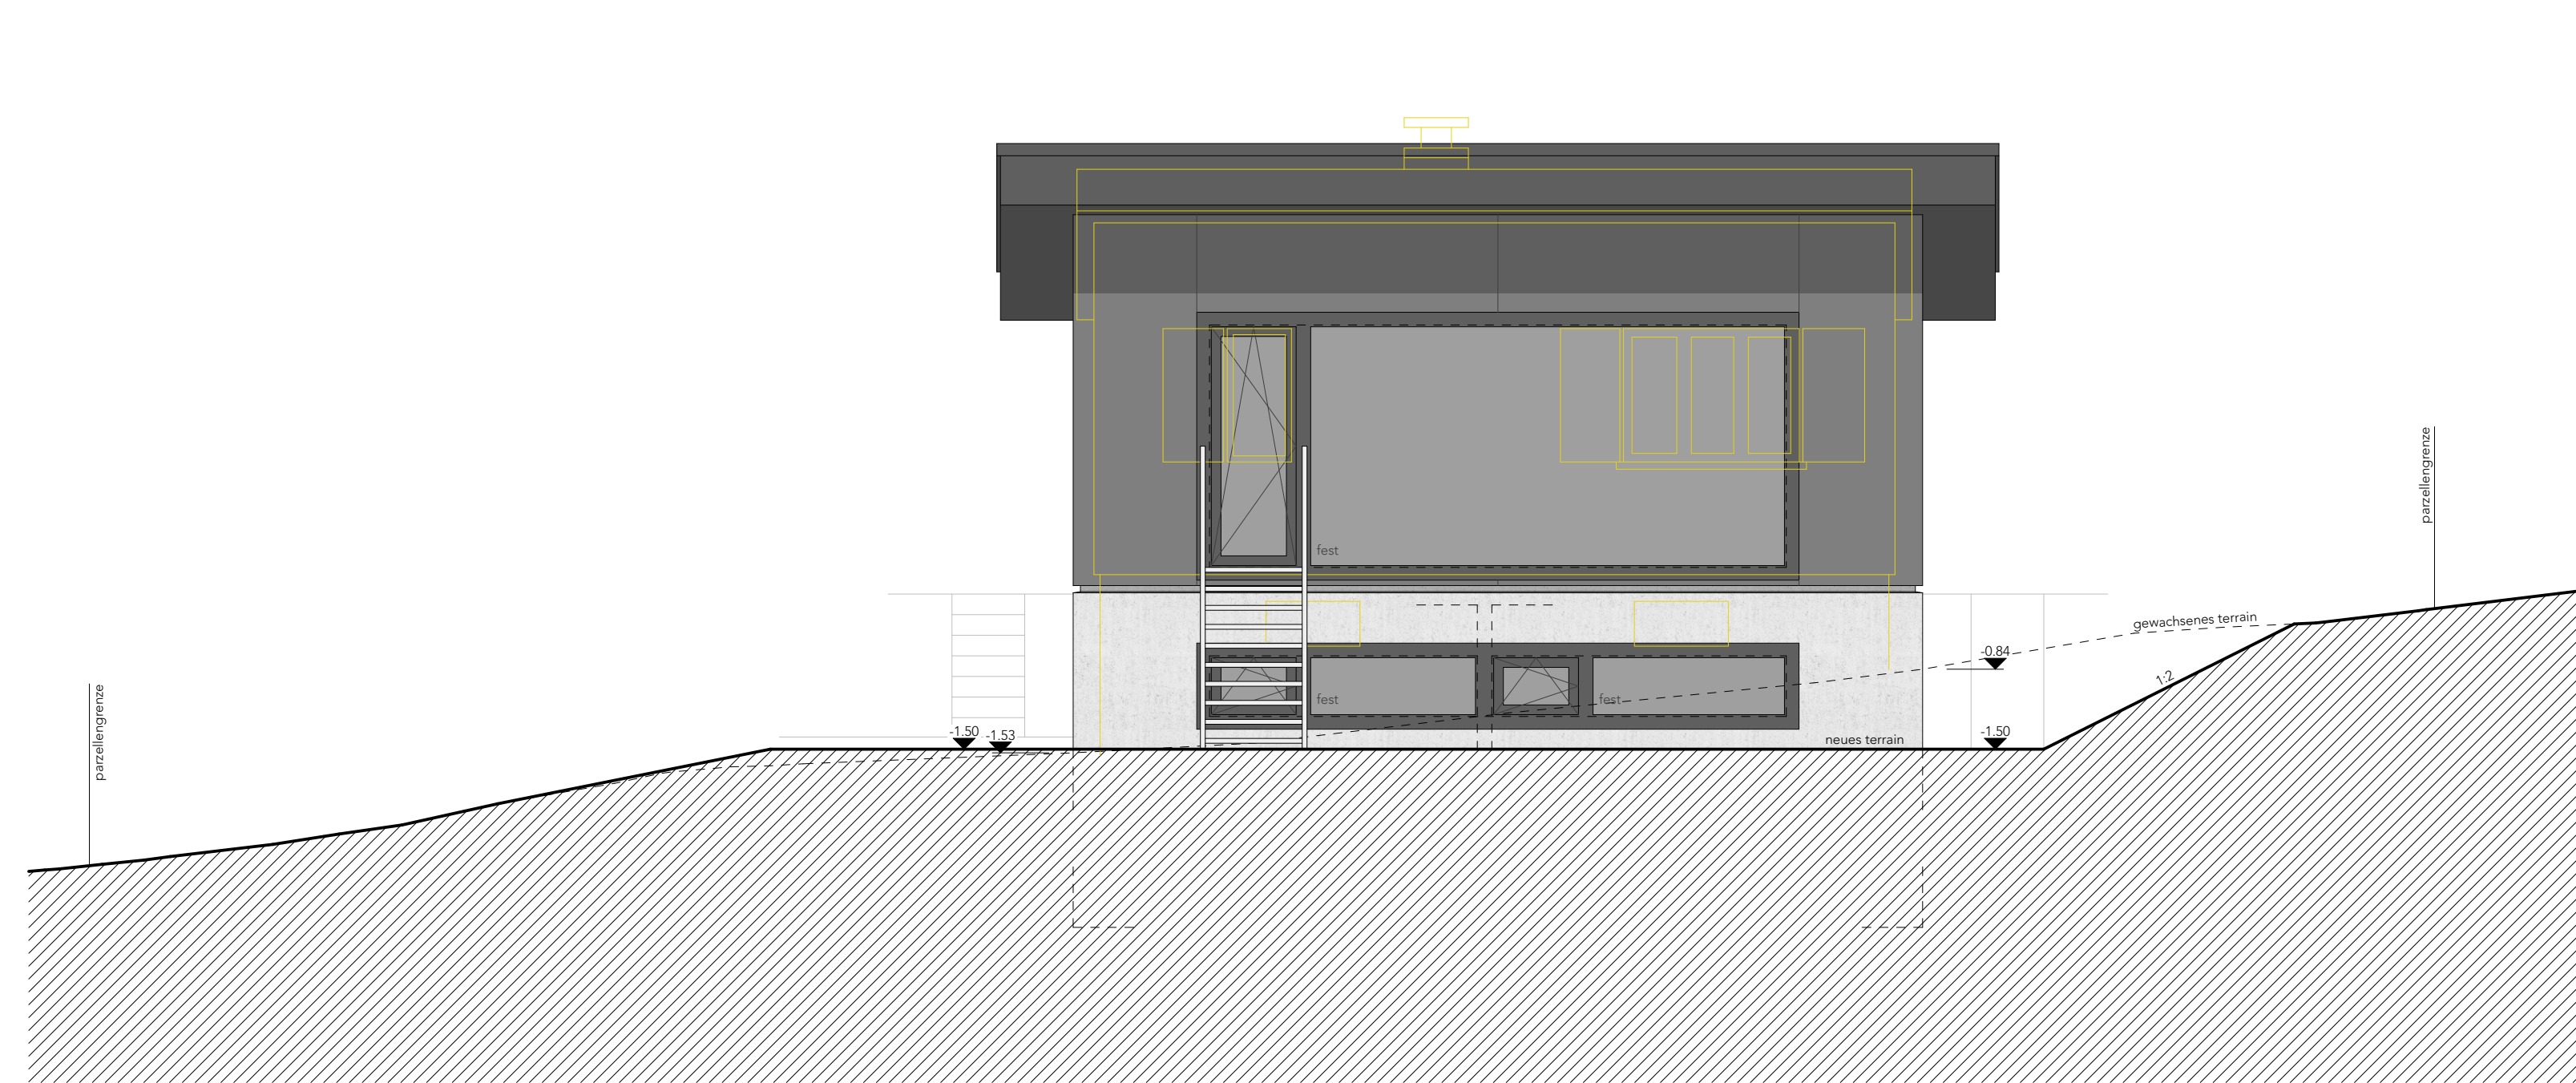

nordwestfassade | 1:50