

Zonenplan


Rechtskräftig | Stand: April 2014

Daten der amtlichen Vermessung vom 23. März 2013

Strittmatter Partner AG | Vadianstrasse 37 | 9001 St. Gallen
T 071 222 43 43 | F 071 222 26 09
www.strittmatter-partner.ch | info@strittmatter-partner.ch



517499\Ausgabe\ZP_rechtskraeftig_140424.pdf, Mer-Ba-seb

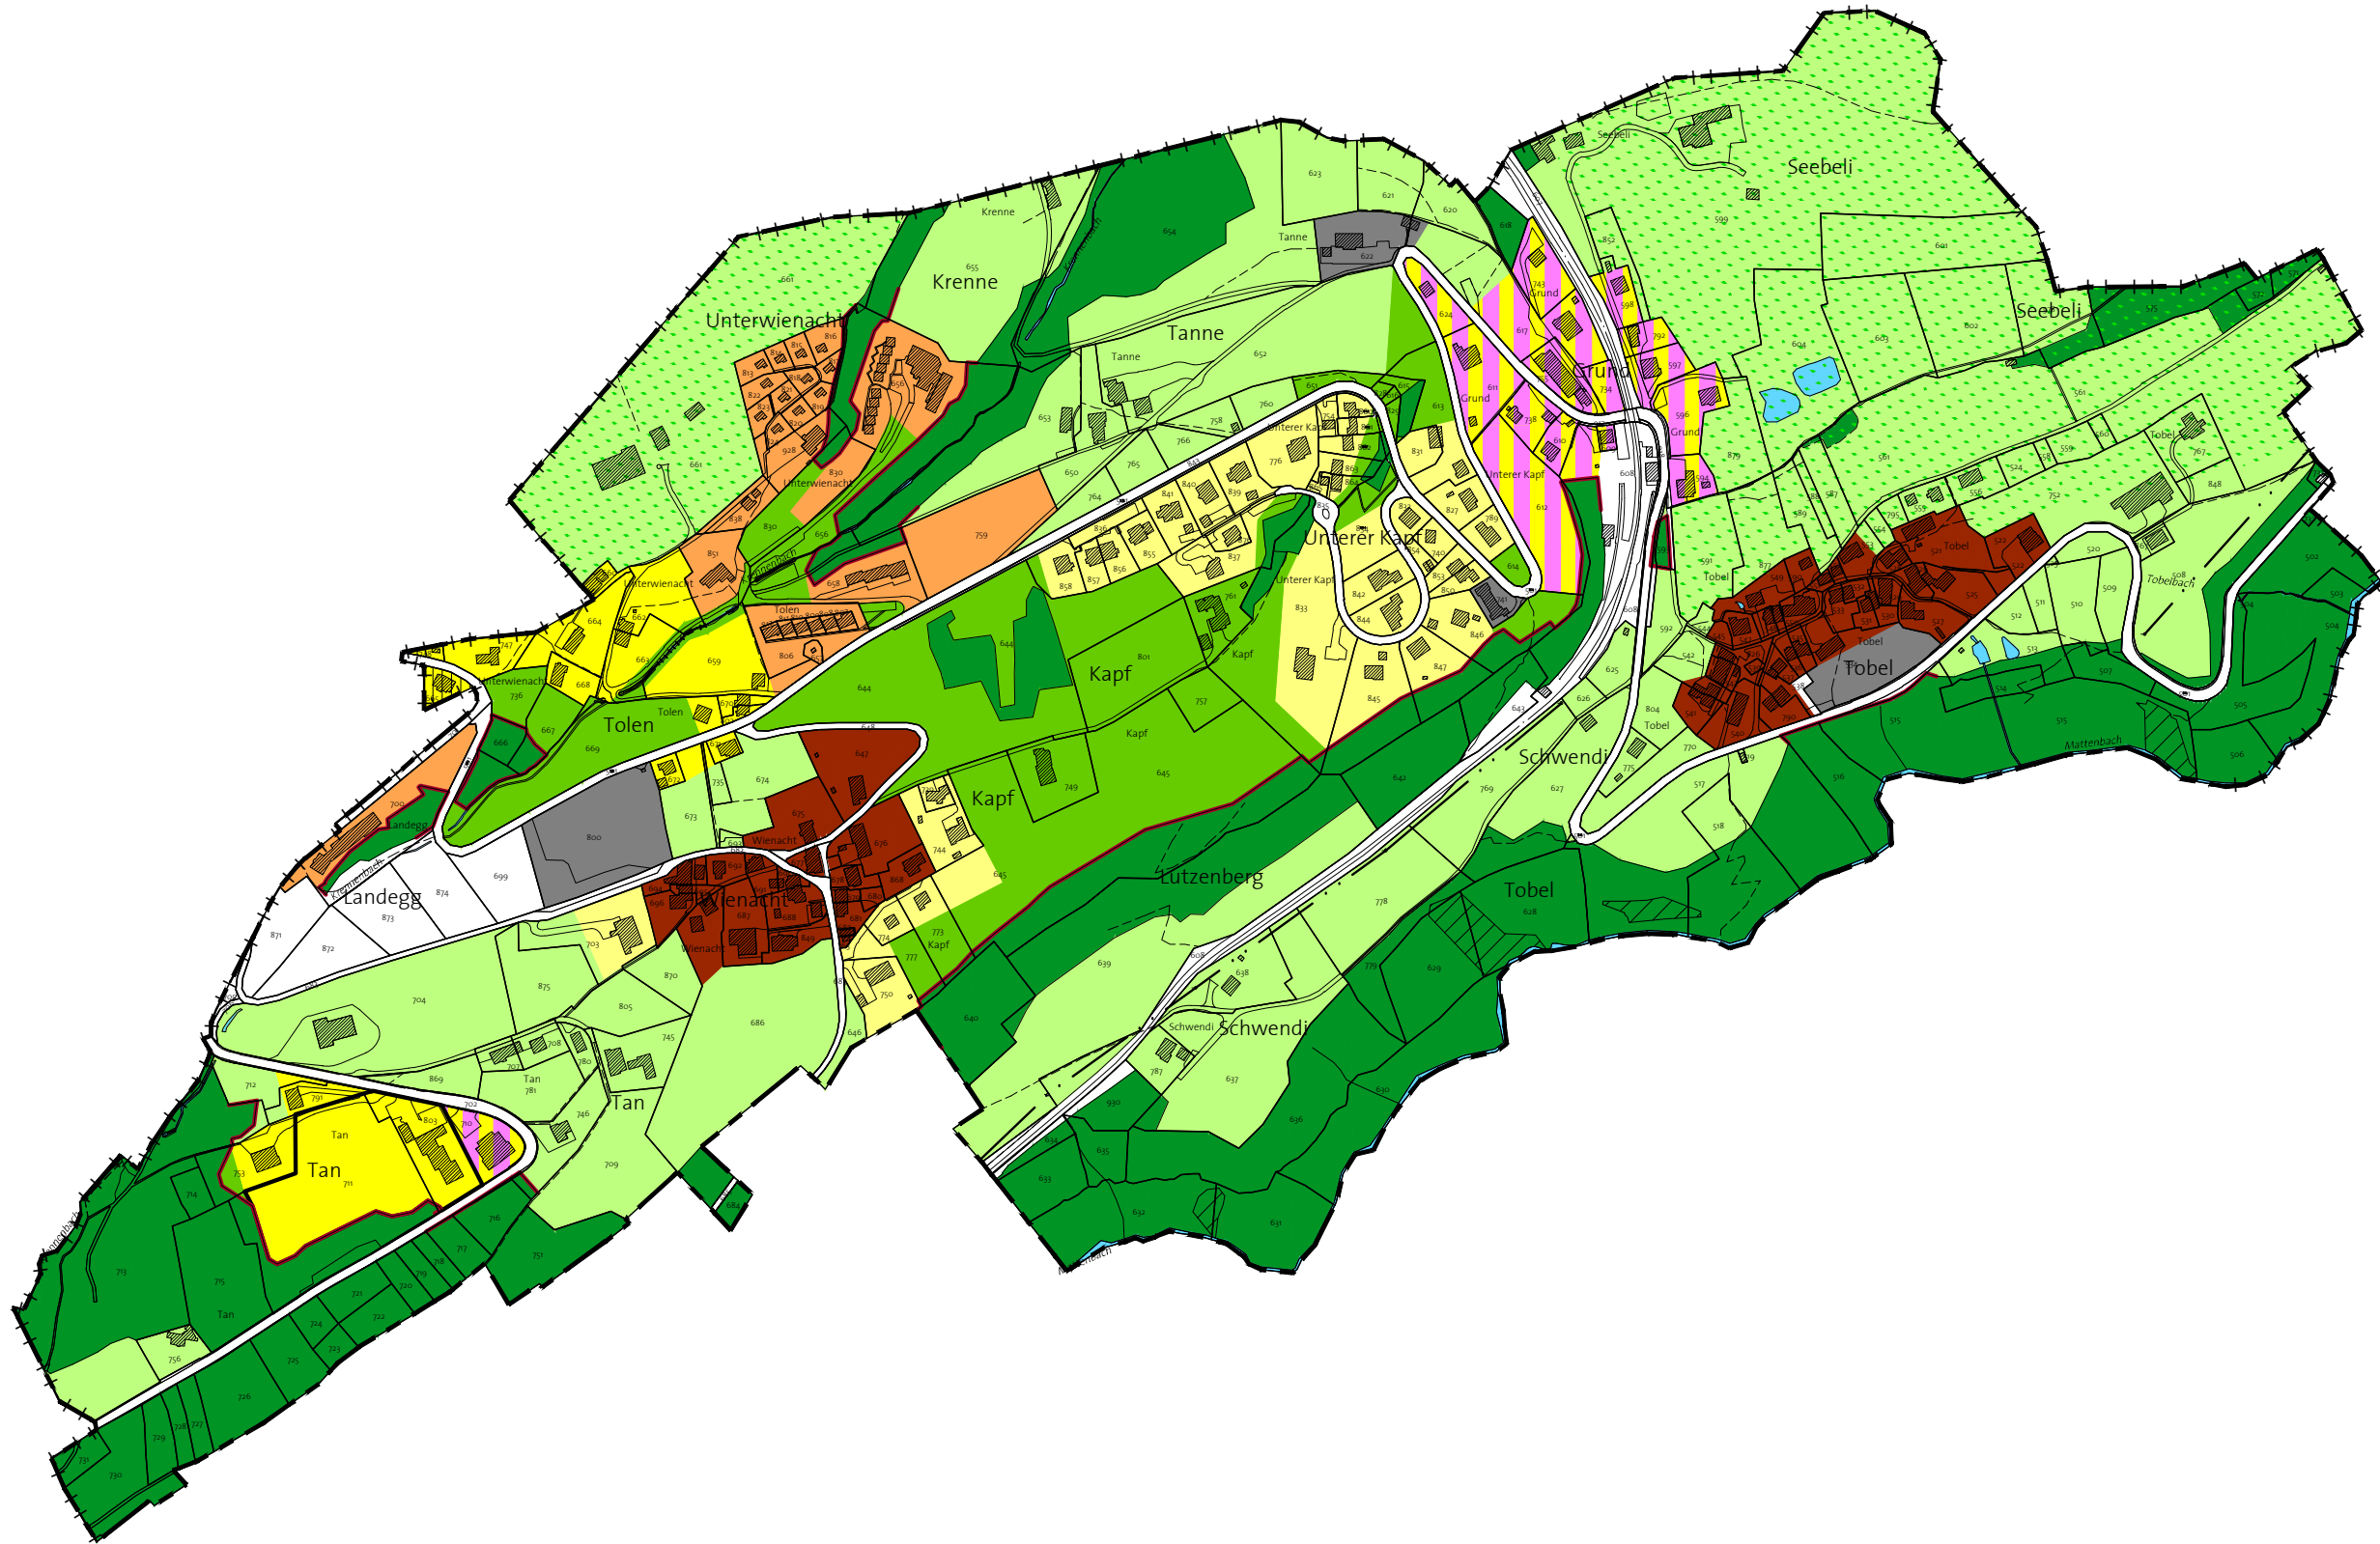

Festlegungen

Nutzungszonen

	K	Kernzone	
	W1.4	Wohnzone	Baumassenziffer 1.4
	W1.8	Wohnzone	Baumassenziffer 1.8
	WG2.0	Wohn- und Gewerbezone	Baumassenziffer 2.0
	WG2.4	Wohn- und Gewerbezone	Baumassenziffer 2.4
	GE	Gewerbezone	
	KU	Kurzzone	
	OE	Zone für öffentliche Bauten und Anlagen	
	GRI	Grünzone im Baugebiet	F: Freihaltung S: Schutz
	GR	Grünzone	
	ÜG	Übriges Gemeindegebiet	
	L	Landwirtschaftszone	

Zonenüberlagerungen

	Zone mit Quartierplanpflicht
	Bedingt überbaubar (Lärmschutz)
	Baugesetz Art. 56 unterstehende Wohnzone
	LV Landwirtschaftliches Vorranggebiet

Hinweise

	Wald
	Waldgrenze, festgelegt
	Gewässer
	unkultiviertes Gebiet

